




PROJEKT WNĘTRZ WYKONAWCZY

część rysunkowa

RZUT PARTERU

ZESPÓŁ SZKÓŁ
Izabelin, ul. 3 Maja Nr 49

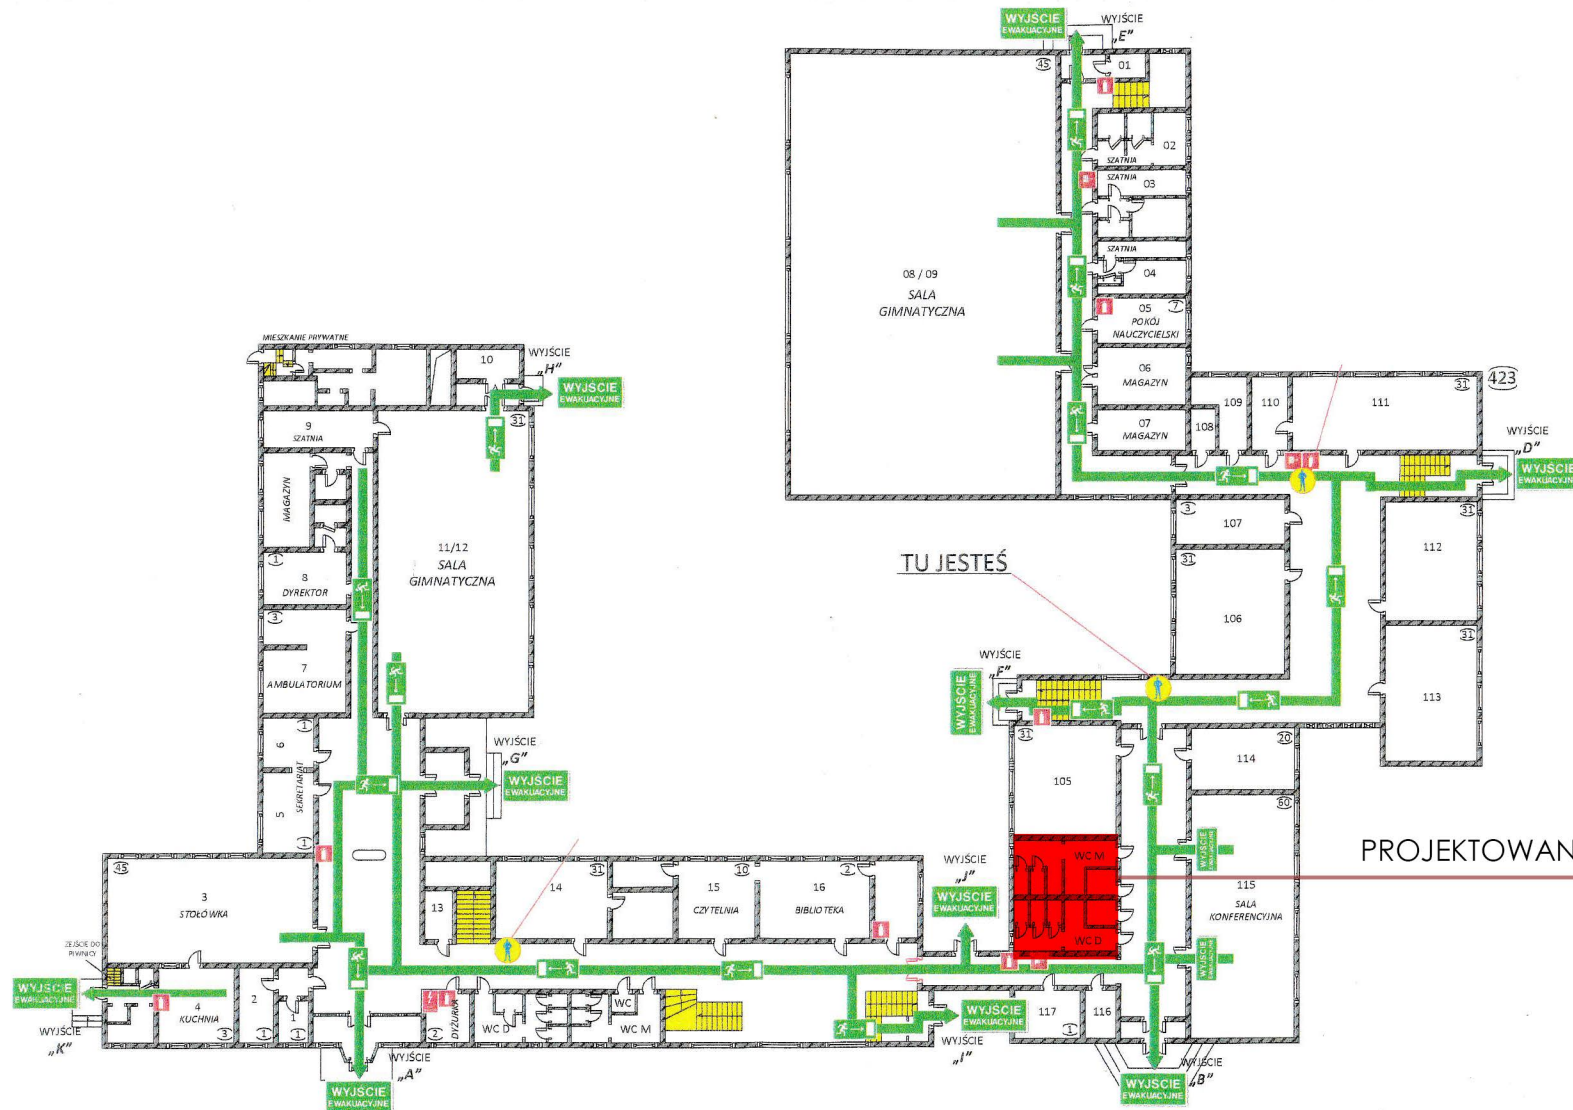



- UWAGI OGÓLNE:
1. PRZED PRZYSTĄPIENIEM DO PRAC WYMIARY SPRAWDZIĆ W NATURZE.
 2. W RAZIE JAKICHKOLWIEK WĄTPLIWOŚCI LUB NIEZGODNOŚCI SKONTAKTOWAĆ SIĘ Z ARCHITEKTEM.
 3. RYSUNKI ROZPATRYWAĆ UWZGLĘDNIAJĄC CAŁOŚĆ DOKUMENTACJI PROJEKTOWEJ ORAZ STAN ISTNIEJĄCY.
 4. KOLEJNOŚĆ PRAC SKOORDYNOWAĆ MIĘDZYBRANZOWO TAK, BY UMOŻLIWIĆ PRAWIDŁOWY MONTAŻ I WYKONANIE WSZYSTKICH ELEMENTÓW PROJEKTU.

PROJEKT WNĘTRZ MIESZKANIA

INWESTOR:
SZKOŁA W IZABELINIE


BRANŻA: A	FAZA: PROJEKT TECHNICZNY
---------------------	-----------------------------


TREŚĆ RYSUNKU:
RZUT TOALETY DAMSKIEJ - PARTER

PROJEKTANT:
mgr inż arch. Natalia Starzyk-Sieradzka
inż arch. Katarzyna Twarowska



OPRACOWANIE:
mgr inż arch. Natalia Starzyk-Sieradzka
inż arch. Katarzyna Twarowska
inż arch. Oksana Osyp

SKALA: 1:25	DATA: STYCZEŃ 2020	NR RYSUNKU: 01
----------------	-----------------------	-------------------

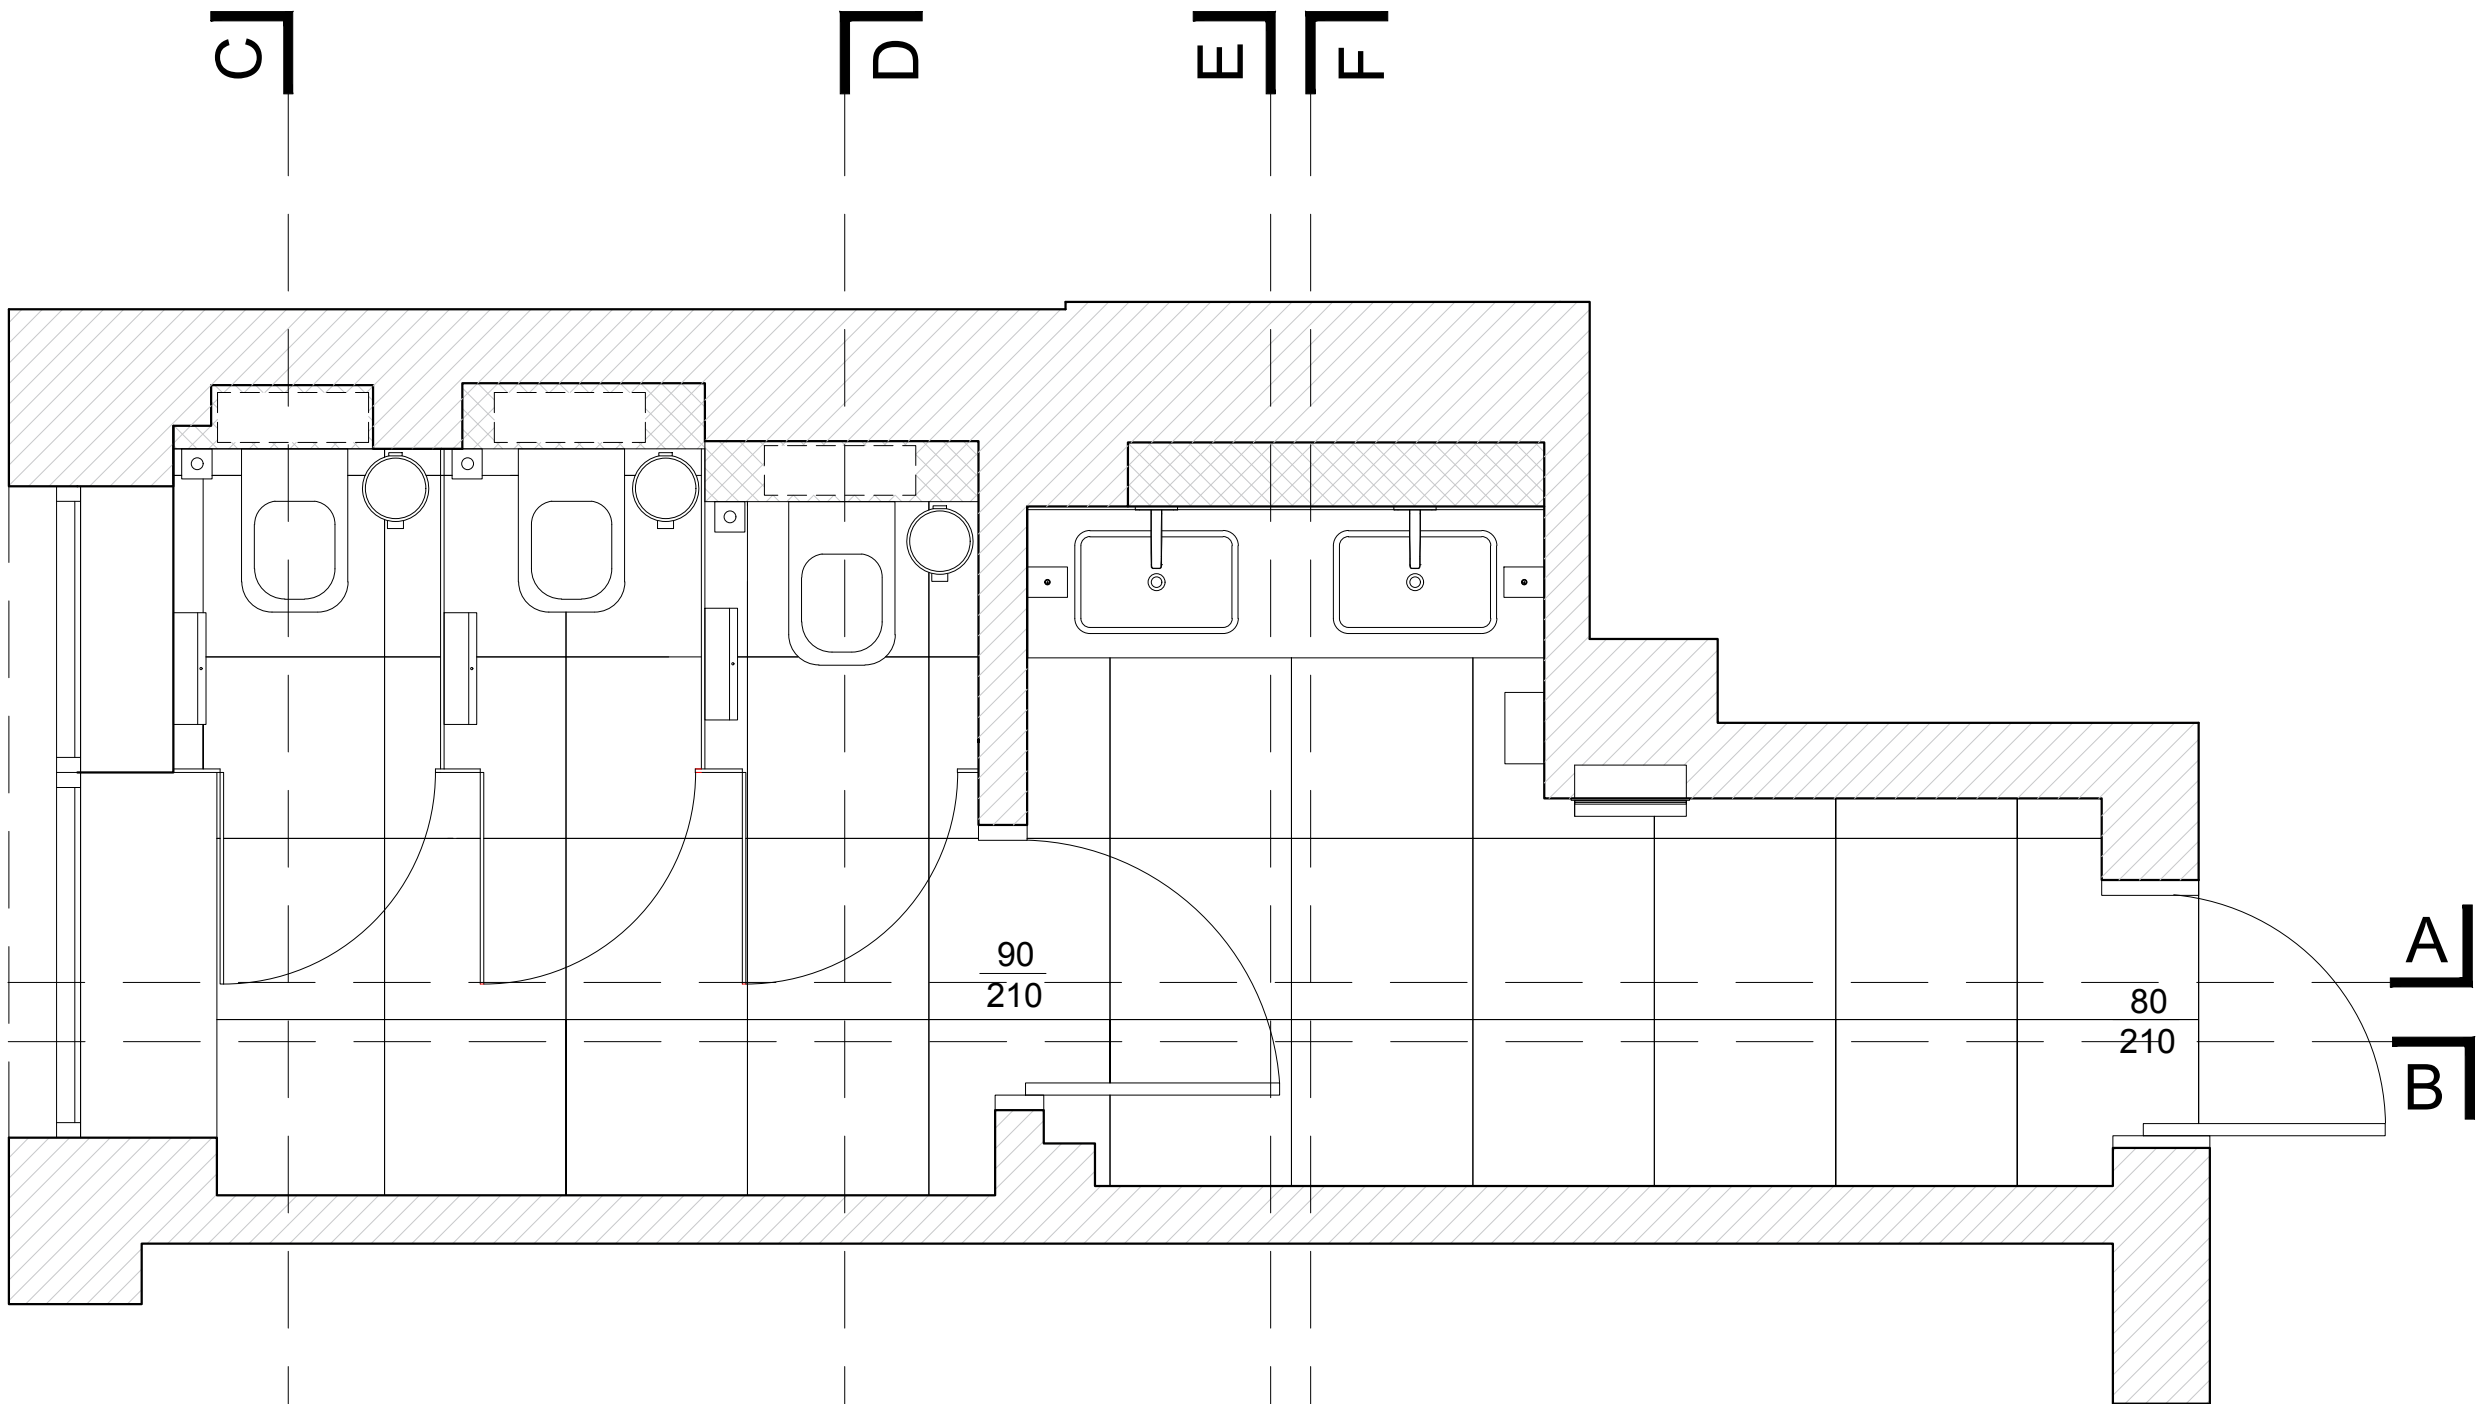

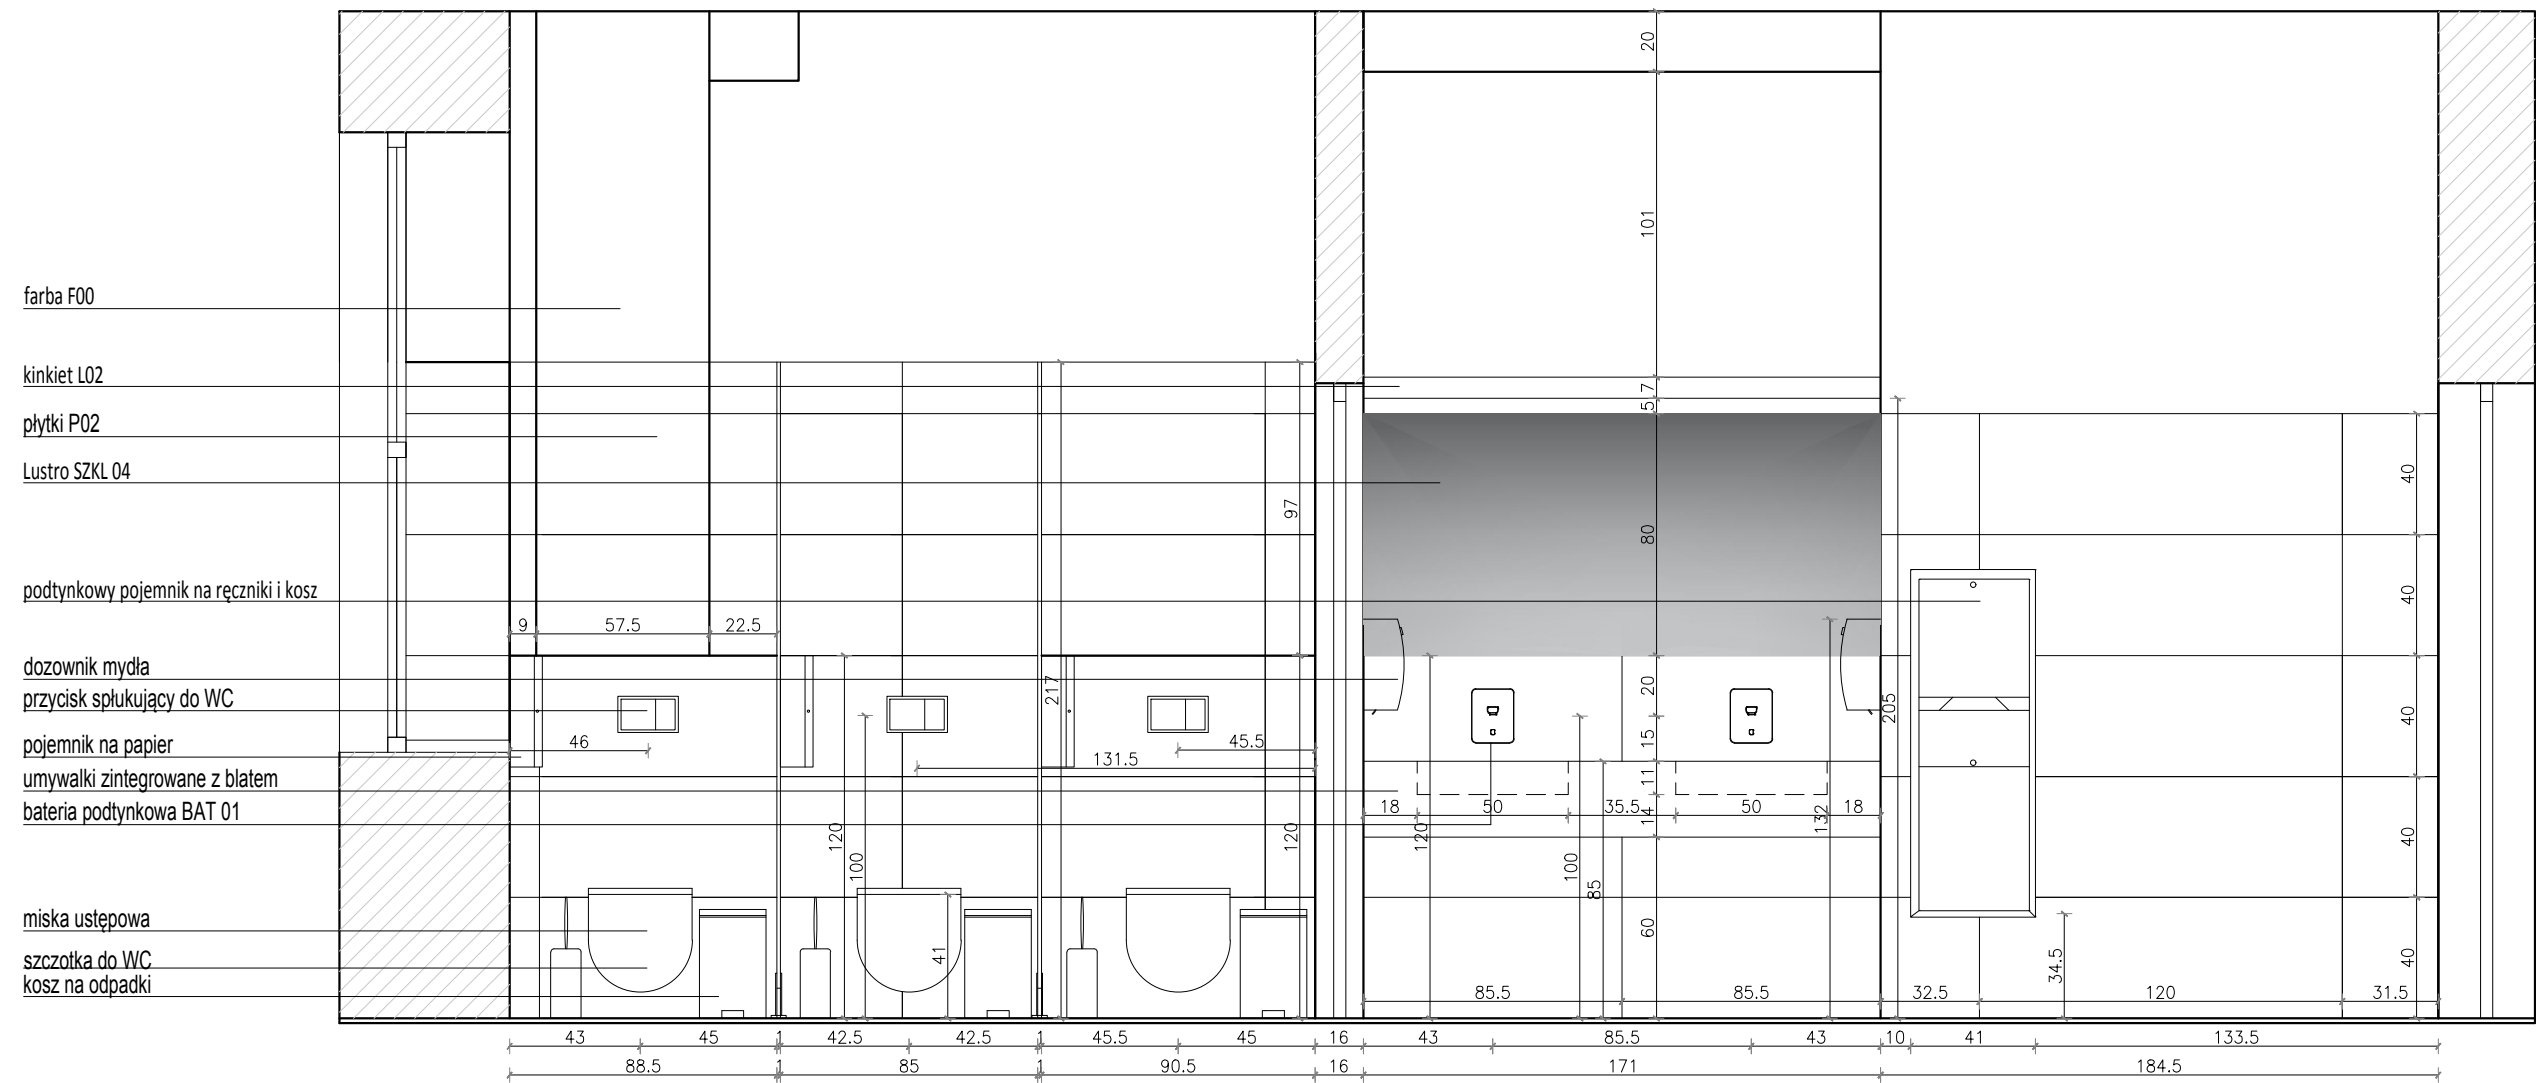

WIDOK A-A

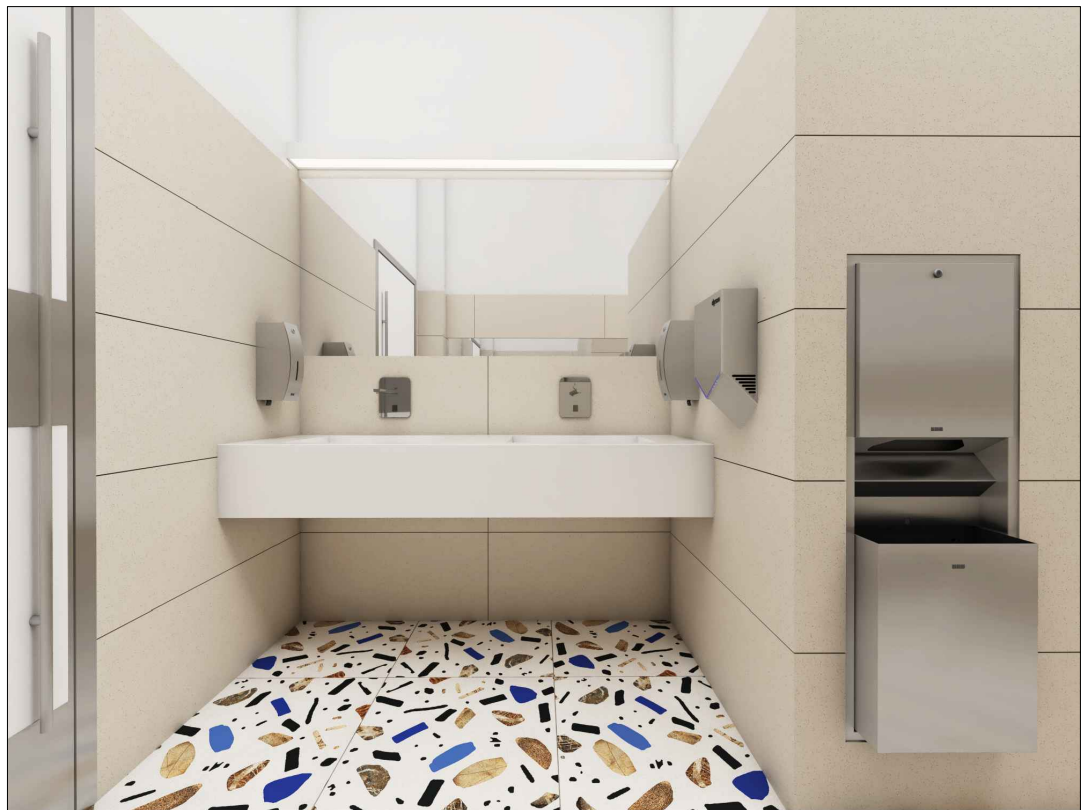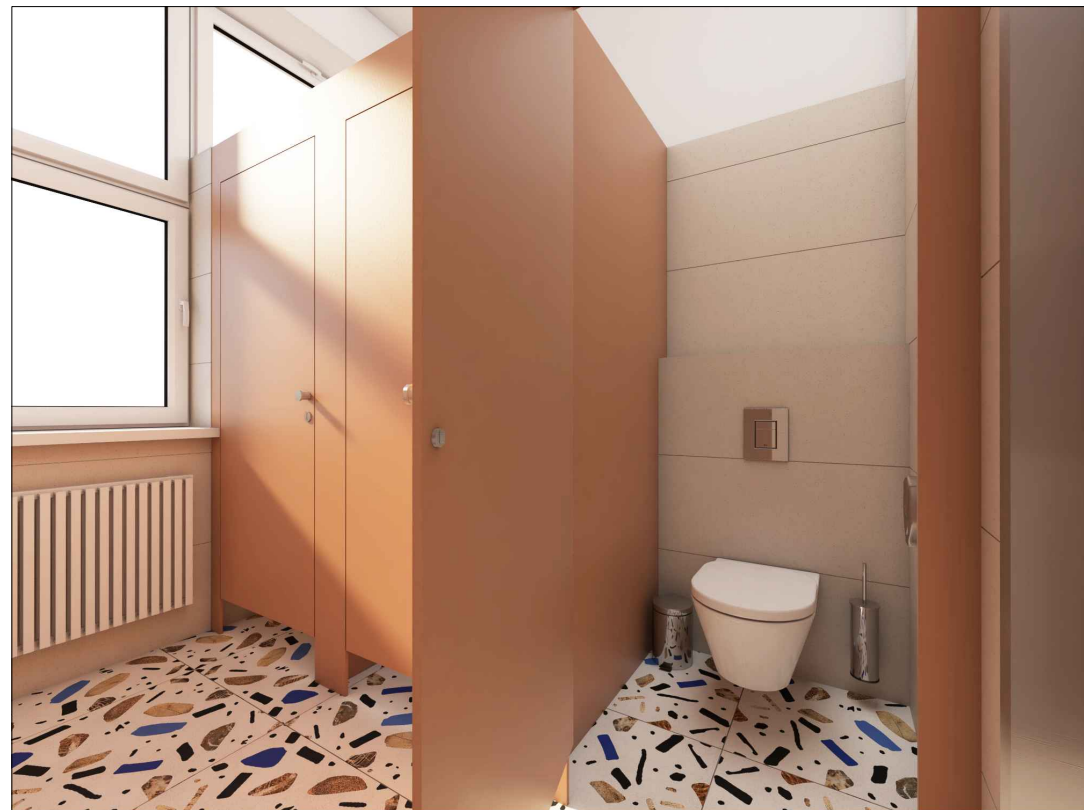

- UWAGI OGÓLNE:
1. PRZED PRZYSTĄPIENIEM DO PRAC WYMIARY SPRAWDZIĆ W NATURZE.
 2. W RAZIE JAKICHKOLWIEK WĄTPLIWOŚCI LUB NIEZGODNOŚCI SKONTAKTOWAĆ SIĘ Z ARCHITEKTEM.
 3. RYSUNKI ROZPATRYWAĆ UWZGLĘDNIAJĄC CAŁOŚĆ DOKUMENTACJI PROJEKTOWEJ ORAZ STAN ISTNIEJĄCY.
 4. KOLEJNOŚĆ PRAC SKOORDYNOWAĆ MIĘDZYBRANŻOWO TAK, BY UMOŻLIWIĆ PRAWIDŁOWY MONTAŻ I WYKONANIEWSZYSTKICH ELEMENTÓW PROJEKTU.

PROJEKT WNĘTRZ MIESZKANIA

INWESTOR:
SZKOŁA W IZABELINIE

BRANŻA:
A

FAZA:
PROJEKT TECHNICZNY

TREŚĆ RYSUNKU:
WIDOK A-A TOALETY DAMSKIEJ - PARTER


PROJEKTANT:
mgr inż arch. Natalia Starzyk-Sieradzka
inż arch. Katarzyna Twarowska

OPRACOWANIE:
mgr inż arch. Natalia Starzyk-Sieradzka
inż arch. Katarzyna Twarowska
inż arch. Oksana Osyp


SKALA:
1:25

DATA:
STYCZEŃ 2020

NR RYSUNKU:
02

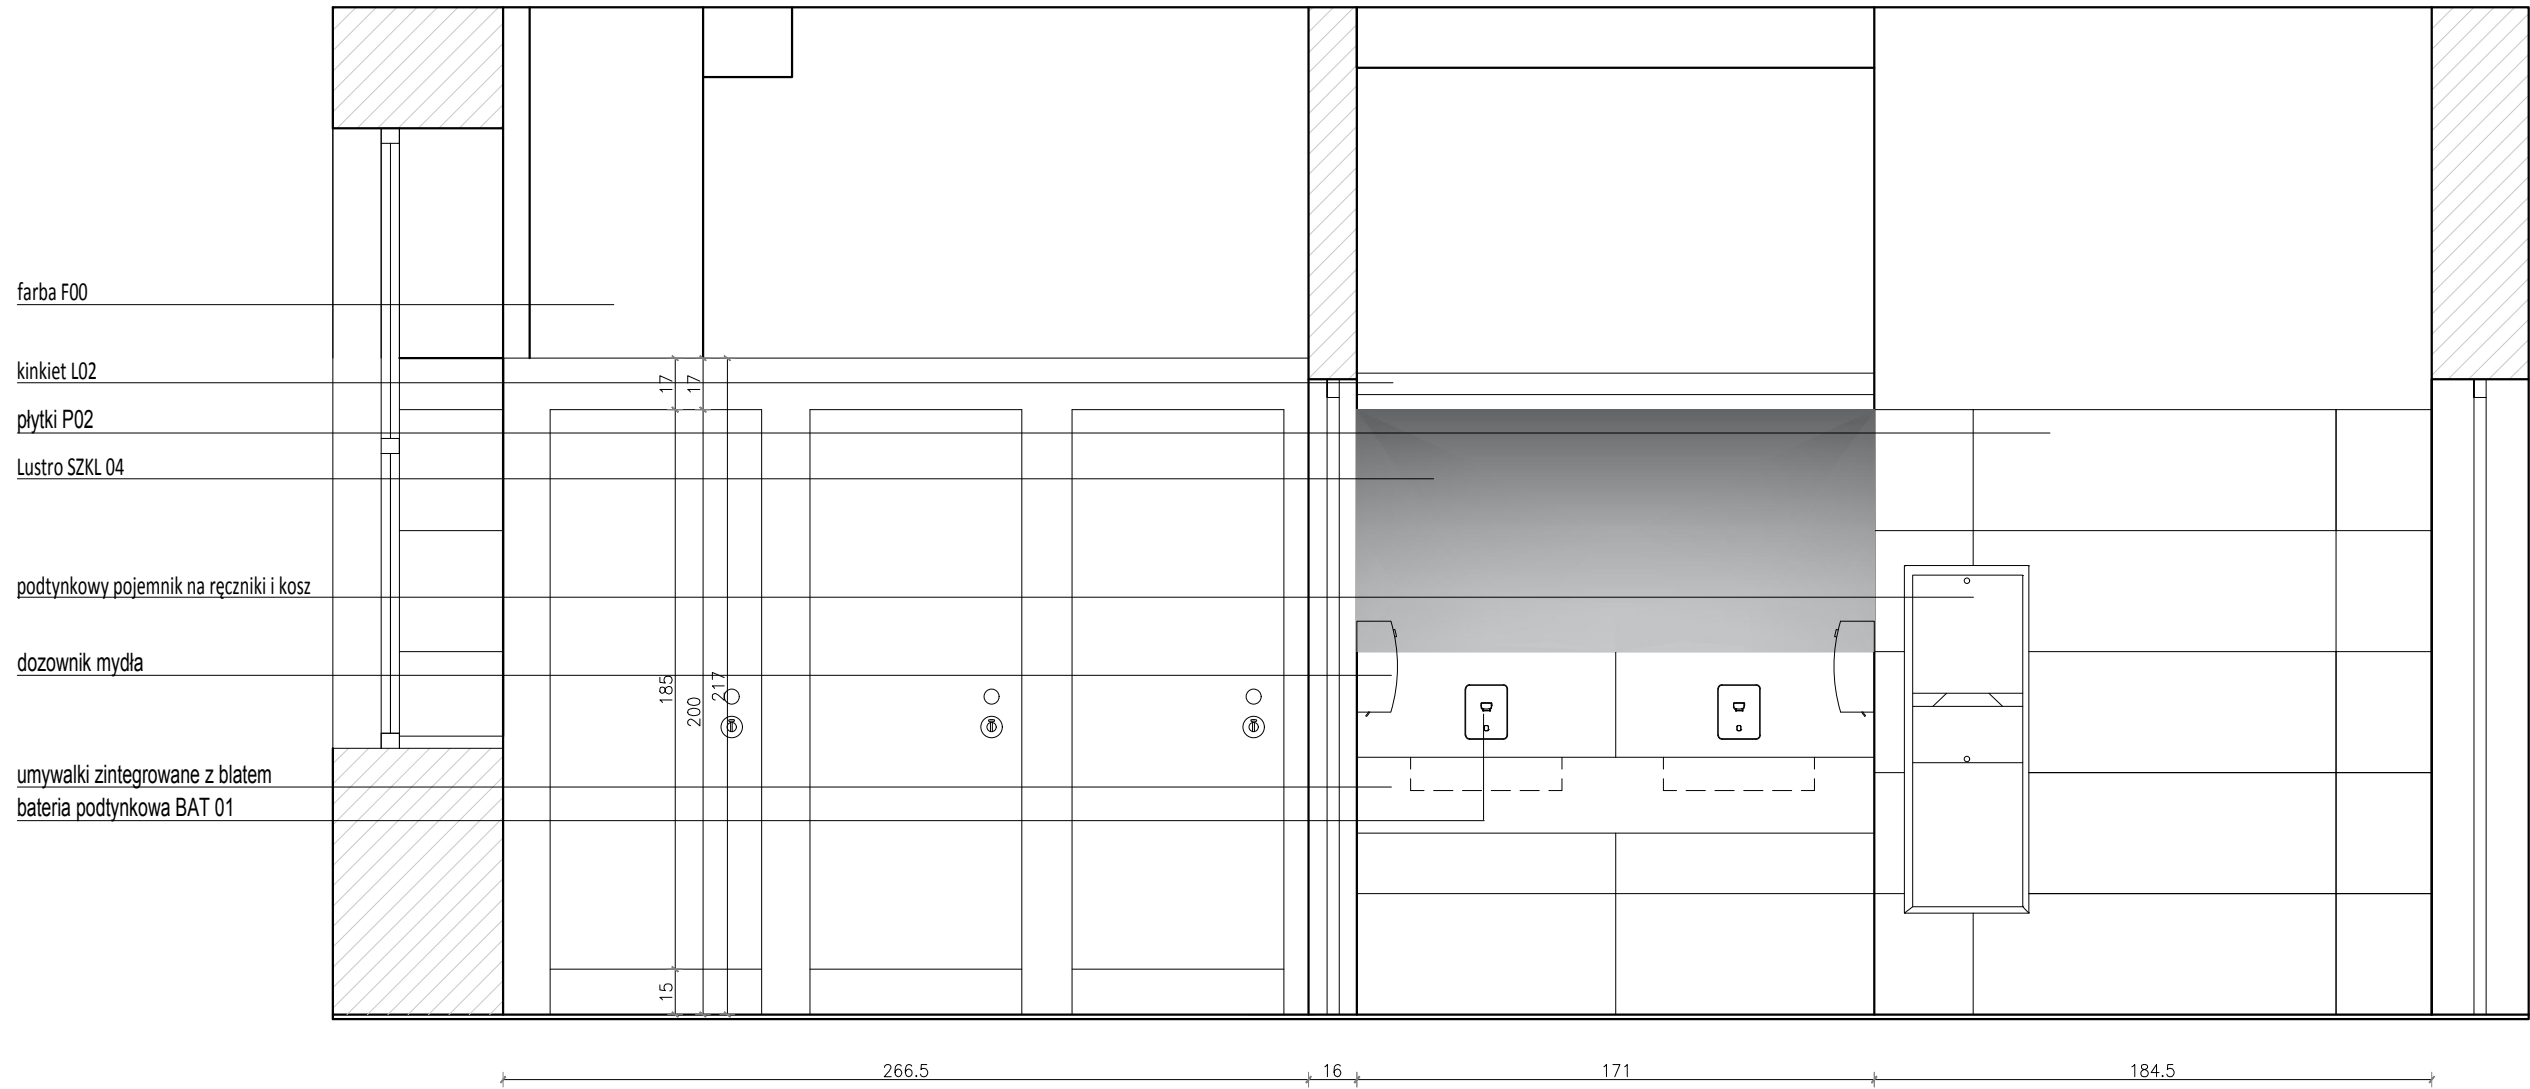

WIDOK A-A

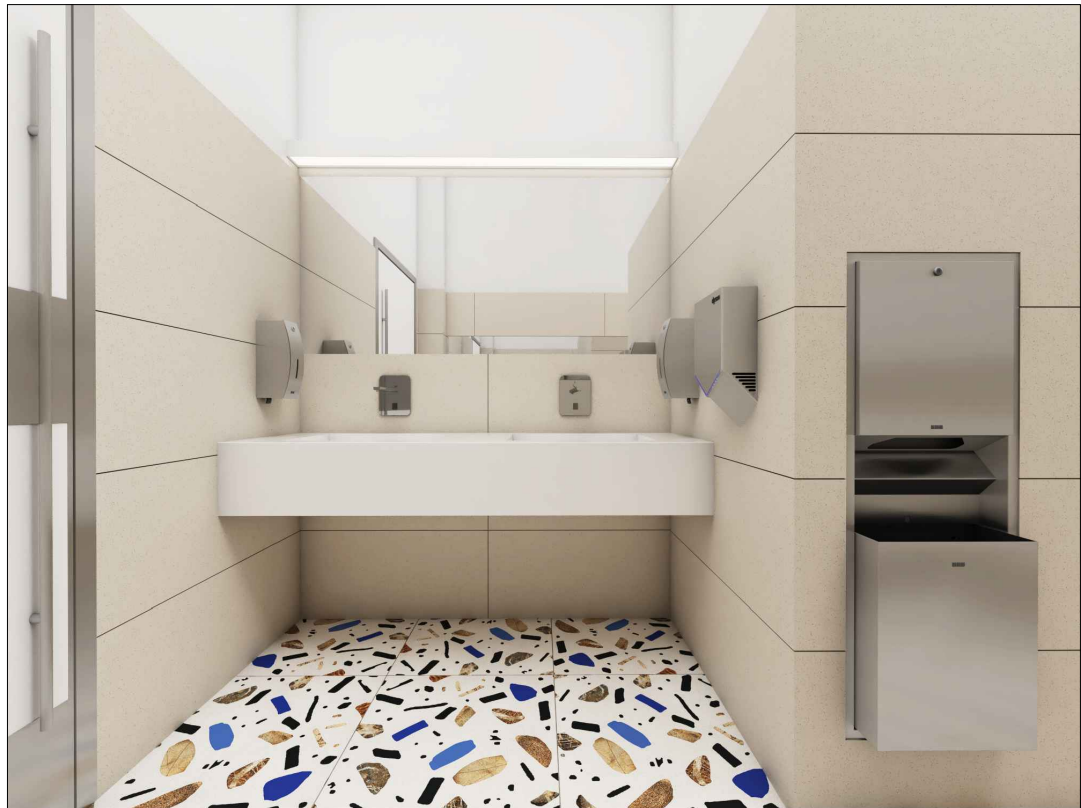

- UWAGI OGÓLNE:
1. PRZED PRZYSTĄPIENIEM DO PRAC WYMIARY SPRAWDZIĆ W NATURZE.
 2. W RAZIE JAKICHKOLWIEK WĄTPLIWOŚCI LUB NIEZGODNOŚCI SKONTAKTOWAĆ SIĘ Z ARCHITEKTEM.
 3. RYSUNKI ROZPATRYWAĆ UWZGLĘDNIAJĄC CAŁOŚĆ DOKUMENTACJI PROJEKTOWEJ ORAZ STAN ISTNIEJĄCY.
 4. KOLEJNOŚĆ PRAC SKOORDYNOWAĆ MIĘDZYBRANŻOWO TAK, BY UMOŻLIWIĆ PRAWIDŁOWY MONTAŻ I WYKONANIE WSZYSTKICH ELEMENTÓW PROJEKTU.

PROJEKT WNEŹRZ MIESZKANIA

INWESTOR:
SZKOŁA W IZABELINIE


BRANŻA: FAZA:
A PROJEKT TECHNICZNY

TREŚĆ RYSUNKU:
WIDOK A-A TOALETY DAMSKIEJ - PARTER


PROJEKTANT:
mgr inż arch. Natalia Starzyk-Sieradzka
inż arch. Katarzyna Twarowska

OPRACOWANIE:
mgr inż arch. Natalia Starzyk-Sieradzka
inż arch. Katarzyna Twarowska
inż arch. Oksana Osyp

SKALA: DATA: NR RYSUNKU:
1:25 STYCZEŃ 2020 03

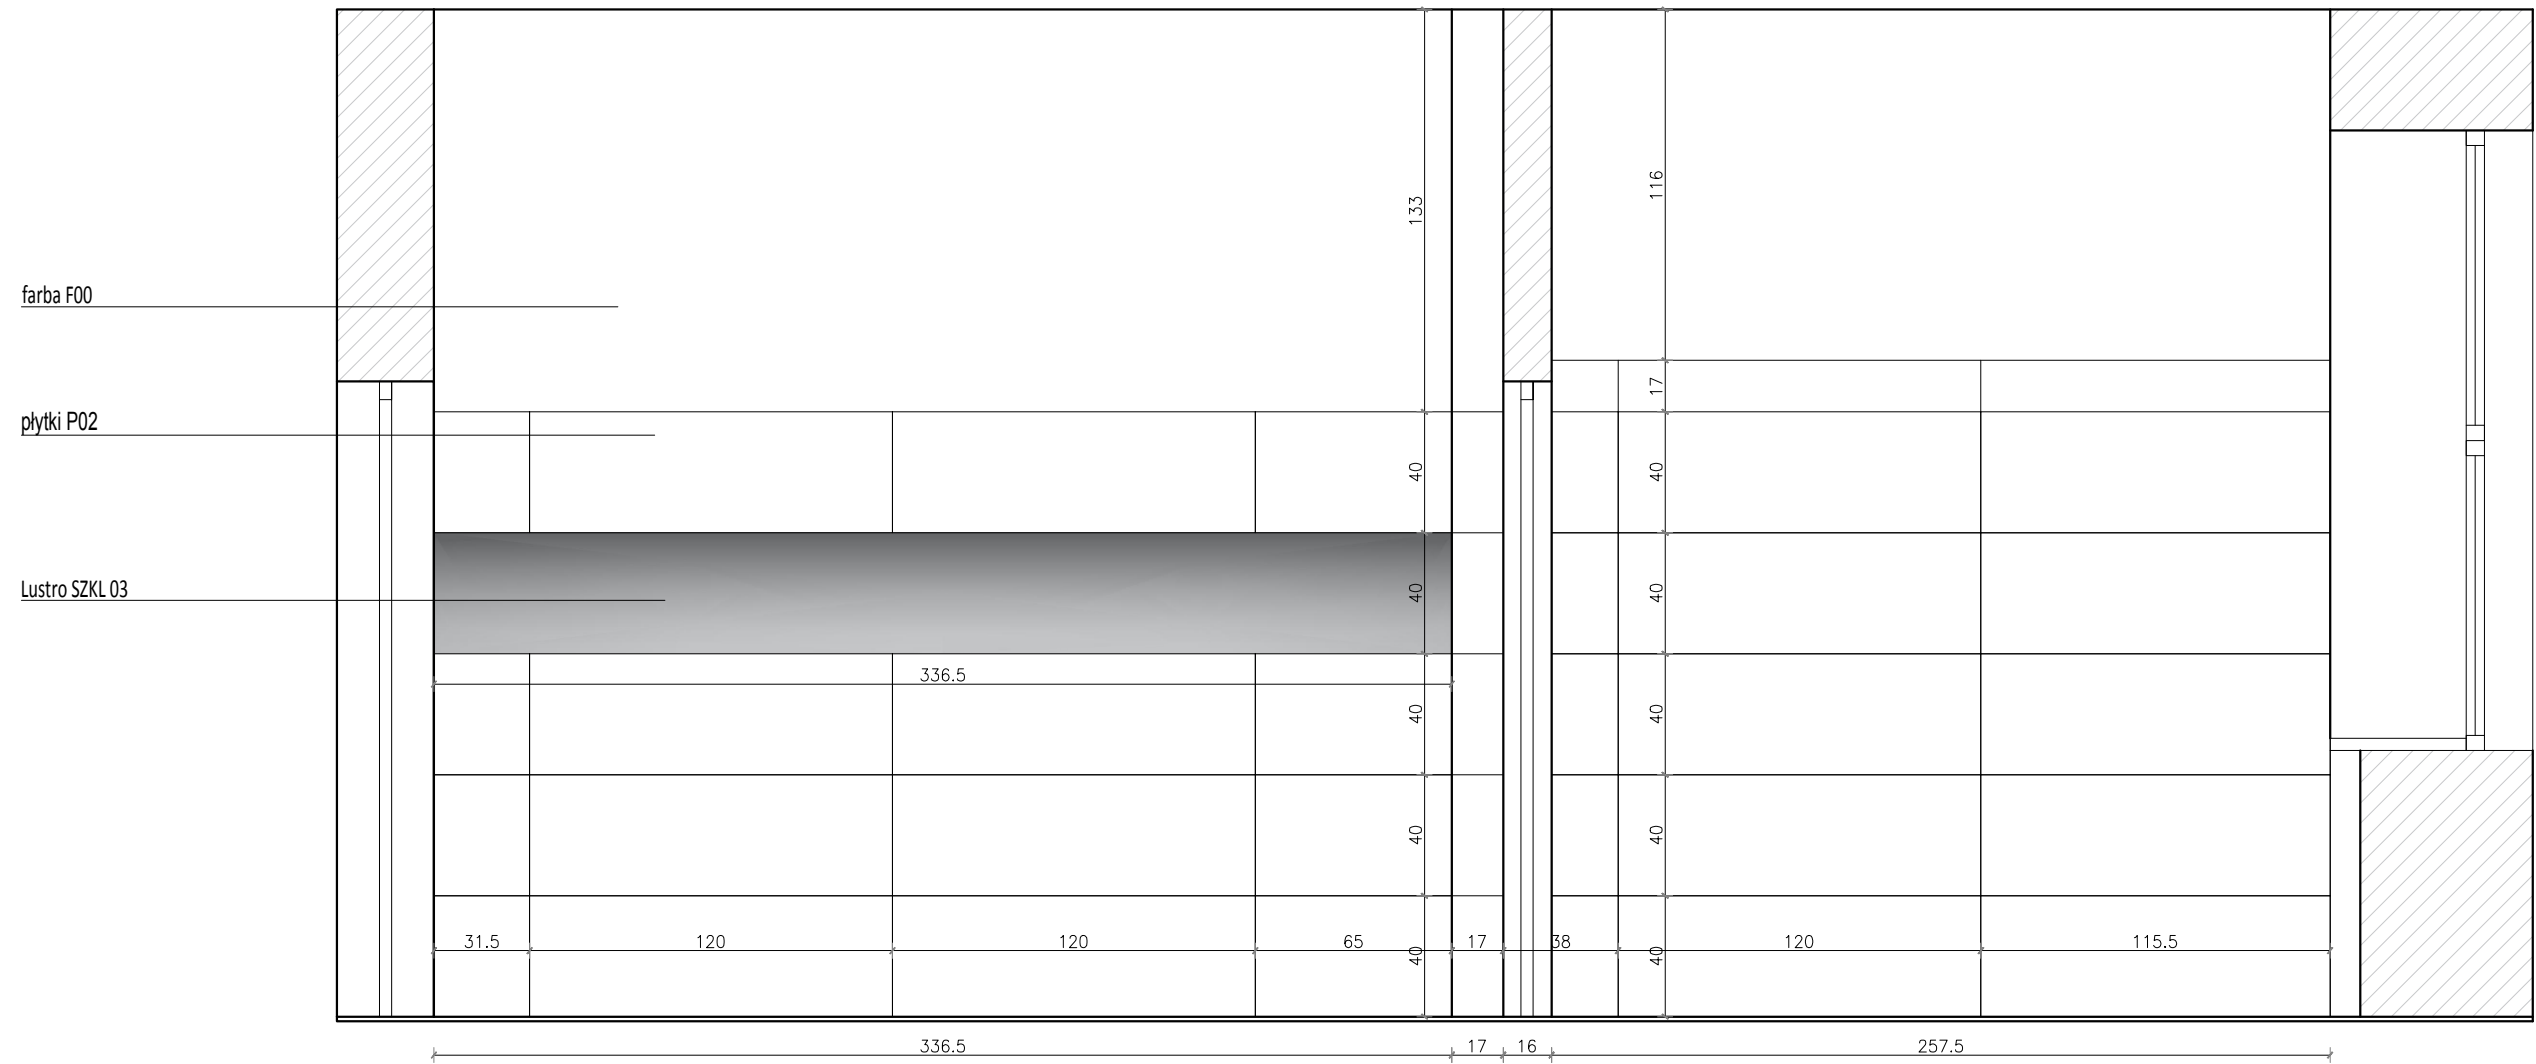

A hallway with orange lockers on the left, a glass door at the end, and a terrazzo floor. The lockers have silver handles. The floor is white with colorful pebbles. The wall on the right is made of large, light-colored tiles. The ceiling is white with recessed lighting.

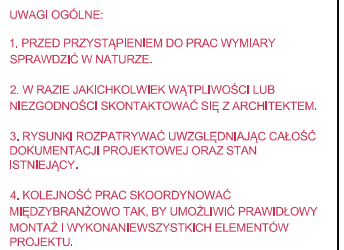


INWESTOR:
SZKOŁA W IZABELINIE

WIDOK B-B TOALETY DAMSKIEJ - PARTER

OPRACOWANIE:
mgr inż arch. Natalia Starzyk-Sieradzka
inż arch. Katarzyna Twarowska
inż arch. Oksana Osyp

SKALA: 1:25	DATA: STYCZEŃ 2020	NR RYSUNKU: 04
----------------	-----------------------	-------------------

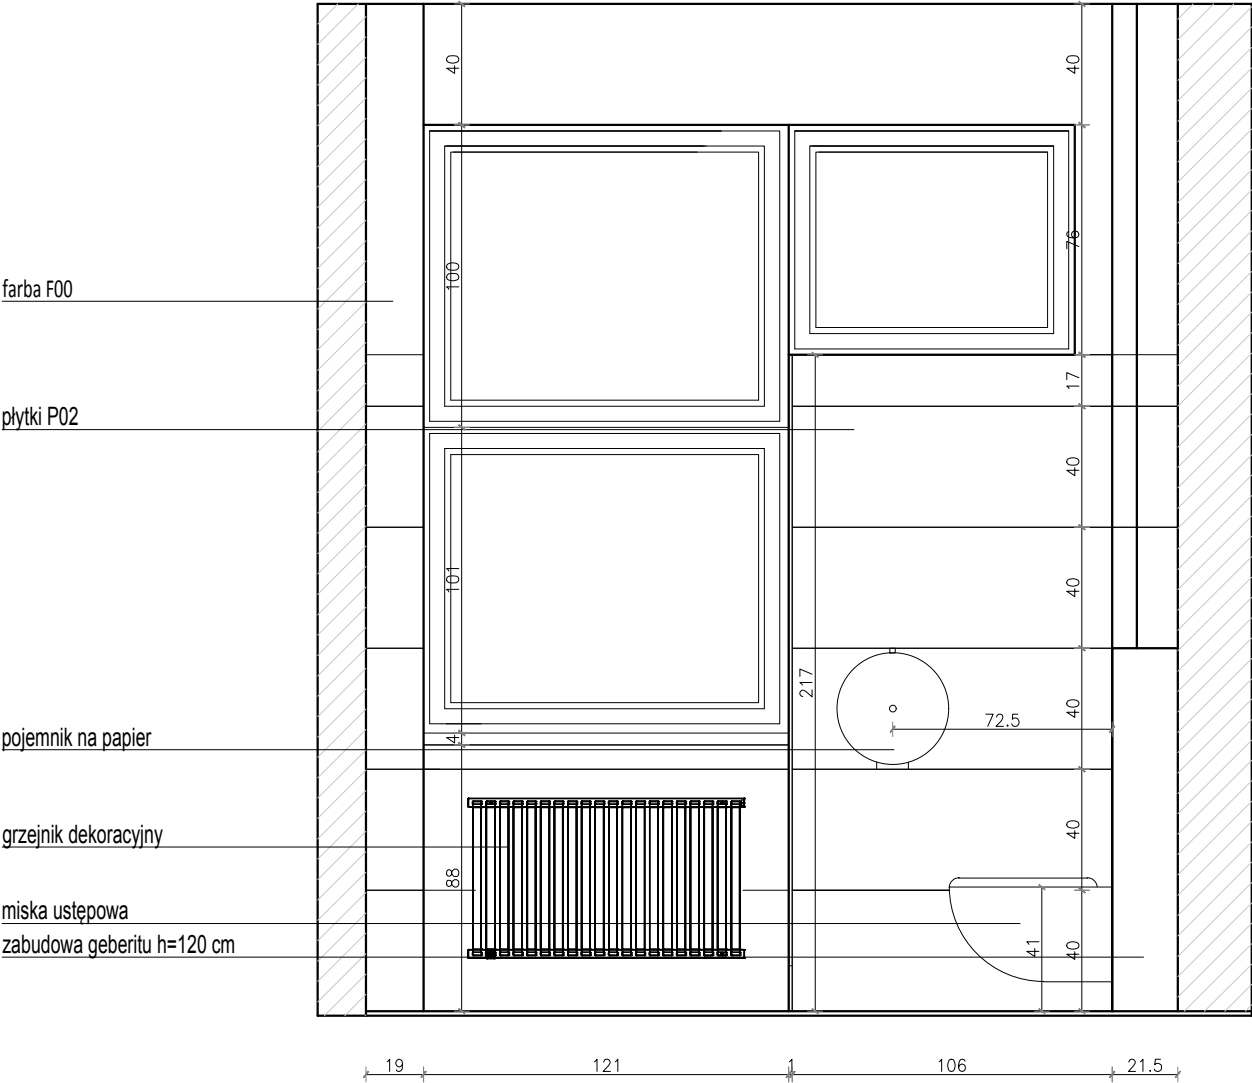

WIDOK C-C



- UWAGI OGÓLNE:
1. PRZED PRZYSTĄPIENIEM DO PRAC WYMIARY SPRAWDZIĆ W NATURZE.
 2. W RAZIE JAKICHKOLWIEK WĄTPLIWOŚCI LUB NIEZGODNOŚCI SKONTAKTOWAĆ SIĘ Z ARCHITEKTEM.
 3. RYSUNKI ROZPATRYWAĆ UWZGLĘDNIAJĄC CAŁOŚĆ DOKUMENTACJI PROJEKTOWEJ ORAZ STAN ISTNIEJĄCY.
 4. KOLEJNOŚĆ PRAC SKOORDYNOWAĆ MIĘDZYBRANŻOWO TAK, BY UMOŻLIWIĆ PRAWIDŁOWY MONTAŻ I WYKONANIE WSZYSTKICH ELEMENTÓW PROJEKTU.

PROJEKT WNĘTRZ MIESZKANIA

INWESTOR:
SZKOŁA W IZABELINIE


BRANŻA: **A** FAZA: PROJEKT TECHNICZNY

TREŚĆ RYSUNKU:
WIDOK C-C TOALETY DAMSKIEJ - PARTER

PROJEKTANT:
mgr inż arch. Natalia Starzyk-Sieradzka
inż arch. Katarzyna Twarowska

OPRACOWANIE:
mgr inż arch. Natalia Starzyk-Sieradzka
inż arch. Katarzyna Twarowska
inż arch. Oksana Osyp

SKALA: 1:25 DATA: STYCZEŃ 2020 NR RYSUNKU: 05

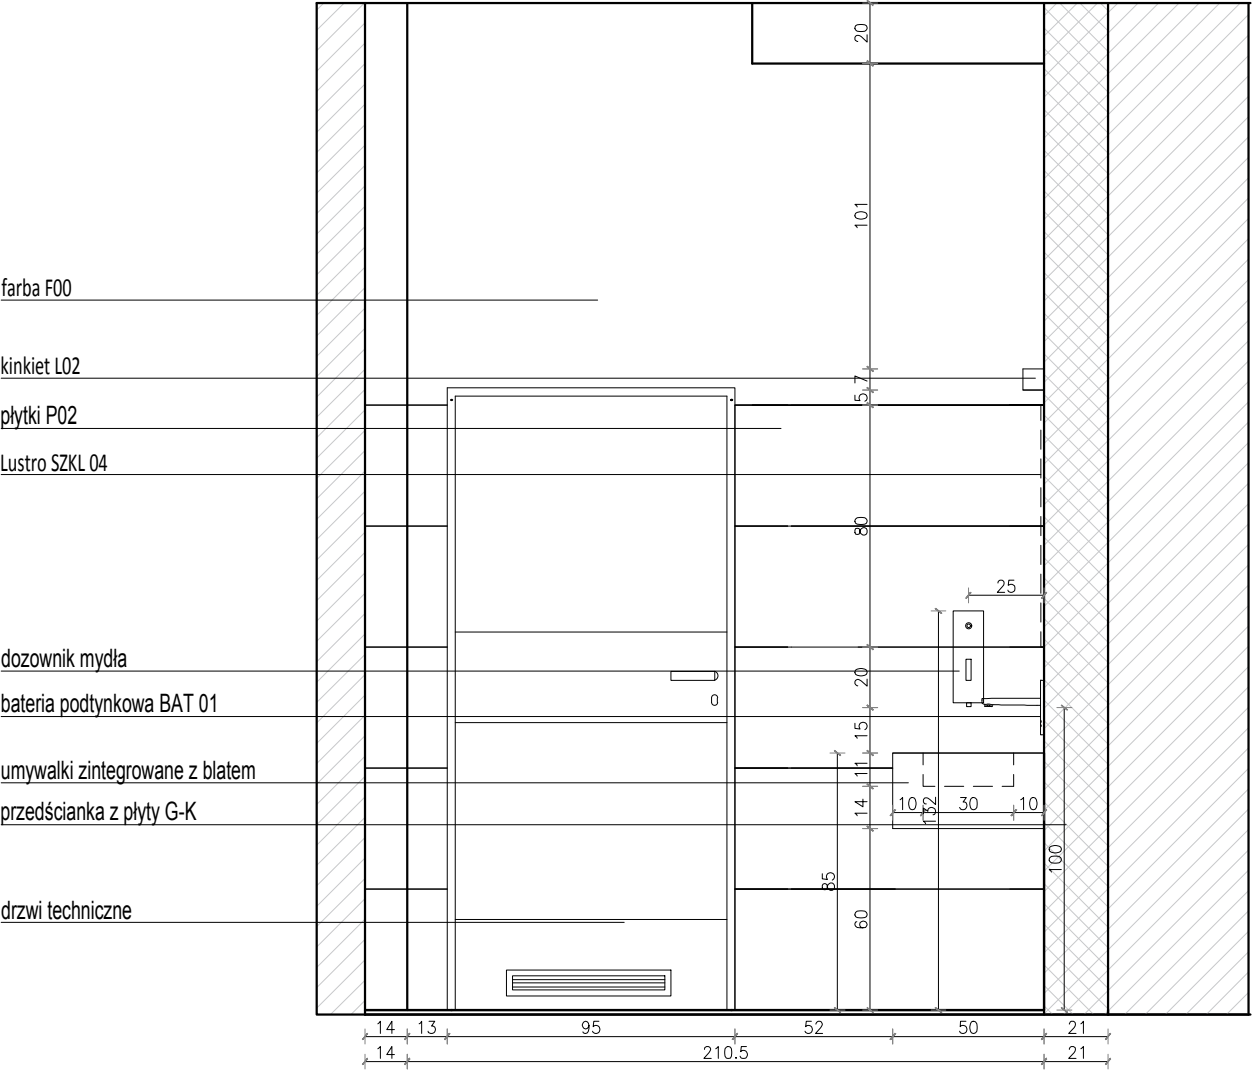

WIDOK E-E



- UWAGI OGÓLNE:
1. PRZED PRZYSTĄPIENIEM DO PRAC WYMIARY SPRAWDZIĆ W NATURZE.
 2. W RAZIE JAKICHKOLWIEK WĄTPLIWOŚCI LUB NIEZGODNOŚCI SKONTAKTOWAĆ SIĘ Z ARCHITEKTEM.
 3. RYSUNKI ROZPATRYWAĆ UWZGLĘDNIAJĄC CAŁOŚĆ DOKUMENTACJI PROJEKTOWEJ ORAZ STAN ISTNIEJĄCY.
 4. KOLEJNOŚĆ PRAC SKOORDYNOWAĆ MIĘDZYBRANŻOWO TAK, BY UMOŻLIWIĆ PRAWIDŁOWY MONTAŻ I WYKONANIEWSZYSTKICH ELEMENTÓW PROJEKTU.

PROJEKT WNĘTRZ MIESZKANIA

INWESTOR:
SZKOŁA W IZABELINIE

BRANŻA:
A

FAZA:
PROJEKT TECHNICZNY

TREŚĆ RYSUNKU:
WIDOK E-E TOALETY DAMSKIEJ - PARTER


PROJEKTANT:
mgr inż arch. Natalia Starzyk-Sieradzka
inż arch. Katarzyna Twarowska

OPRACOWANIE:
mgr inż arch. Natalia Starzyk-Sieradzka
inż arch. Katarzyna Twarowska
inż arch. Oksana Osyp

SKALA:
1:25

DATA:
STYCZEŃ 2020

NR RYSUNKU:
07

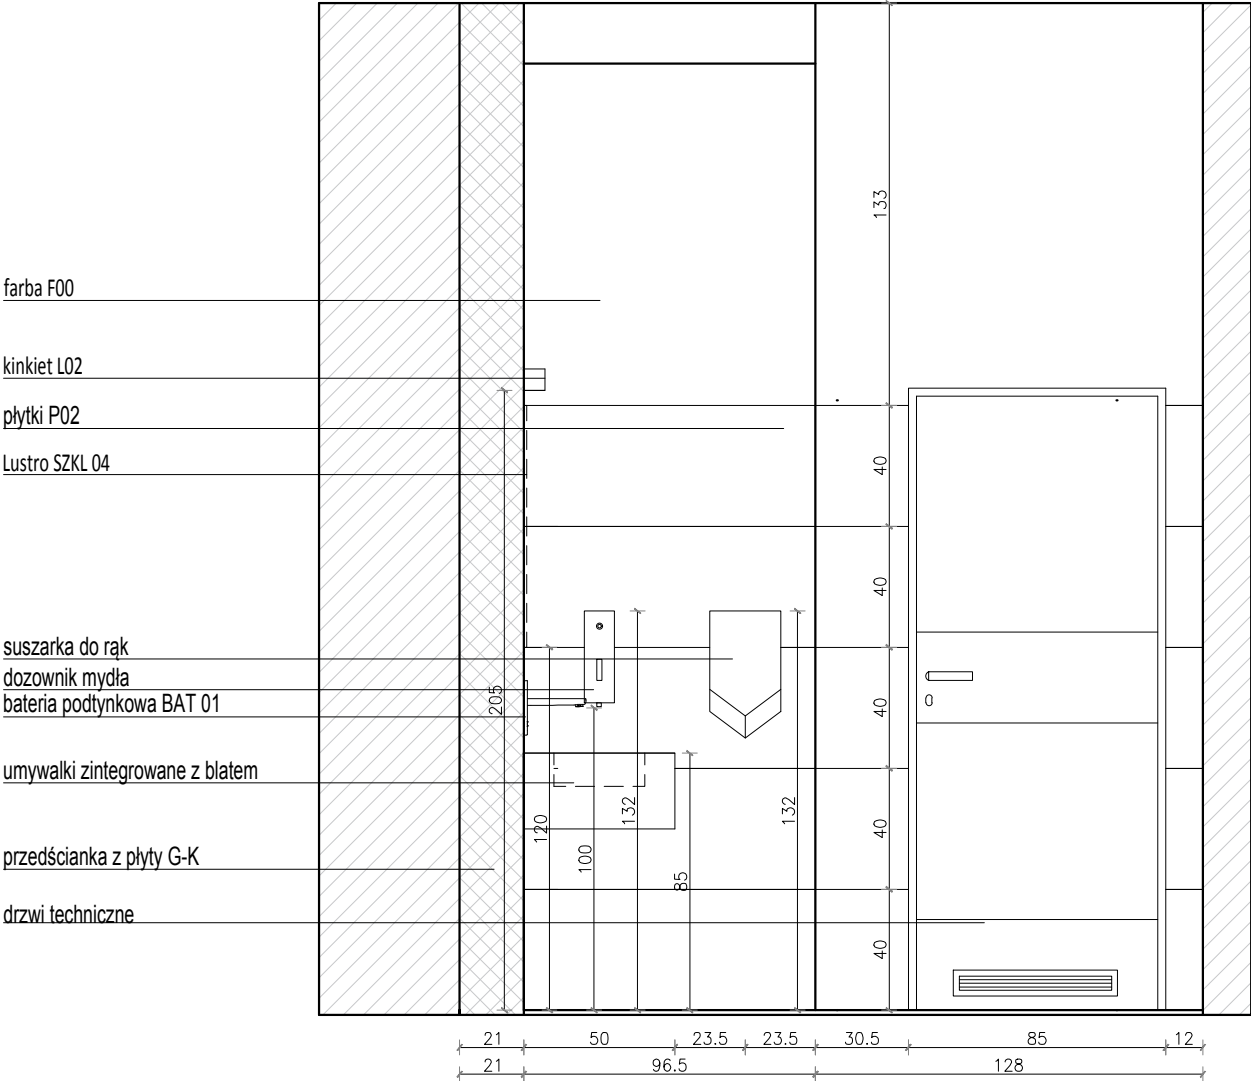

WIDOK F-F



UWAGI OGÓLNE:

1. PRZED PRZYSTĄPIENIEM DO PRAC WYMIARY SPRAWDZIĆ W NATURZE.
2. W RAZIE JAKICHKOLWIEK WĄTPLIWOŚCI LUB NIEZGODNOŚCI SKONTAKTOWAĆ SIĘ Z ARCHITEKTEM.
3. RYSUNKI ROZPATRYWAĆ UWZGLĘDNIAJĄC CAŁOŚĆ DOKUMENTACJI PROJEKTOWEJ ORAZ STAN ISTNIEJĄCY.
4. KOLEJNOŚĆ PRAC SKOORDYNOWAĆ MIĘDZYBRANŻOWO TAK, BY UMOŻLIWIĆ PRAWIDŁOWY MONTAŻ I WYKONANIE WSZYSTKICH ELEMENTÓW PROJEKTU.

PROJEKT WNĘTRZ MIESZKANIA

INWESTOR:
SZKOŁA W IZABELINIE

BRANŻA:
A

FAZA:
PROJEKT TECHNICZNY

TREŚĆ RYSUNKU:
WIDOK F-F TOALETY DAMSKIEJ - PARTER


PROJEKTANT:
mgr inż arch. Natalia Starzyk-Sieradzka
inż arch. Katarzyna Twarowska

OPRACOWANIE:
mgr inż arch. Natalia Starzyk-Sieradzka
inż arch. Katarzyna Twarowska
inż arch. Oksana Osyp

SKALA:
1:25

DATA:
STYCZEŃ 2020

NR RYSUNKU:
08

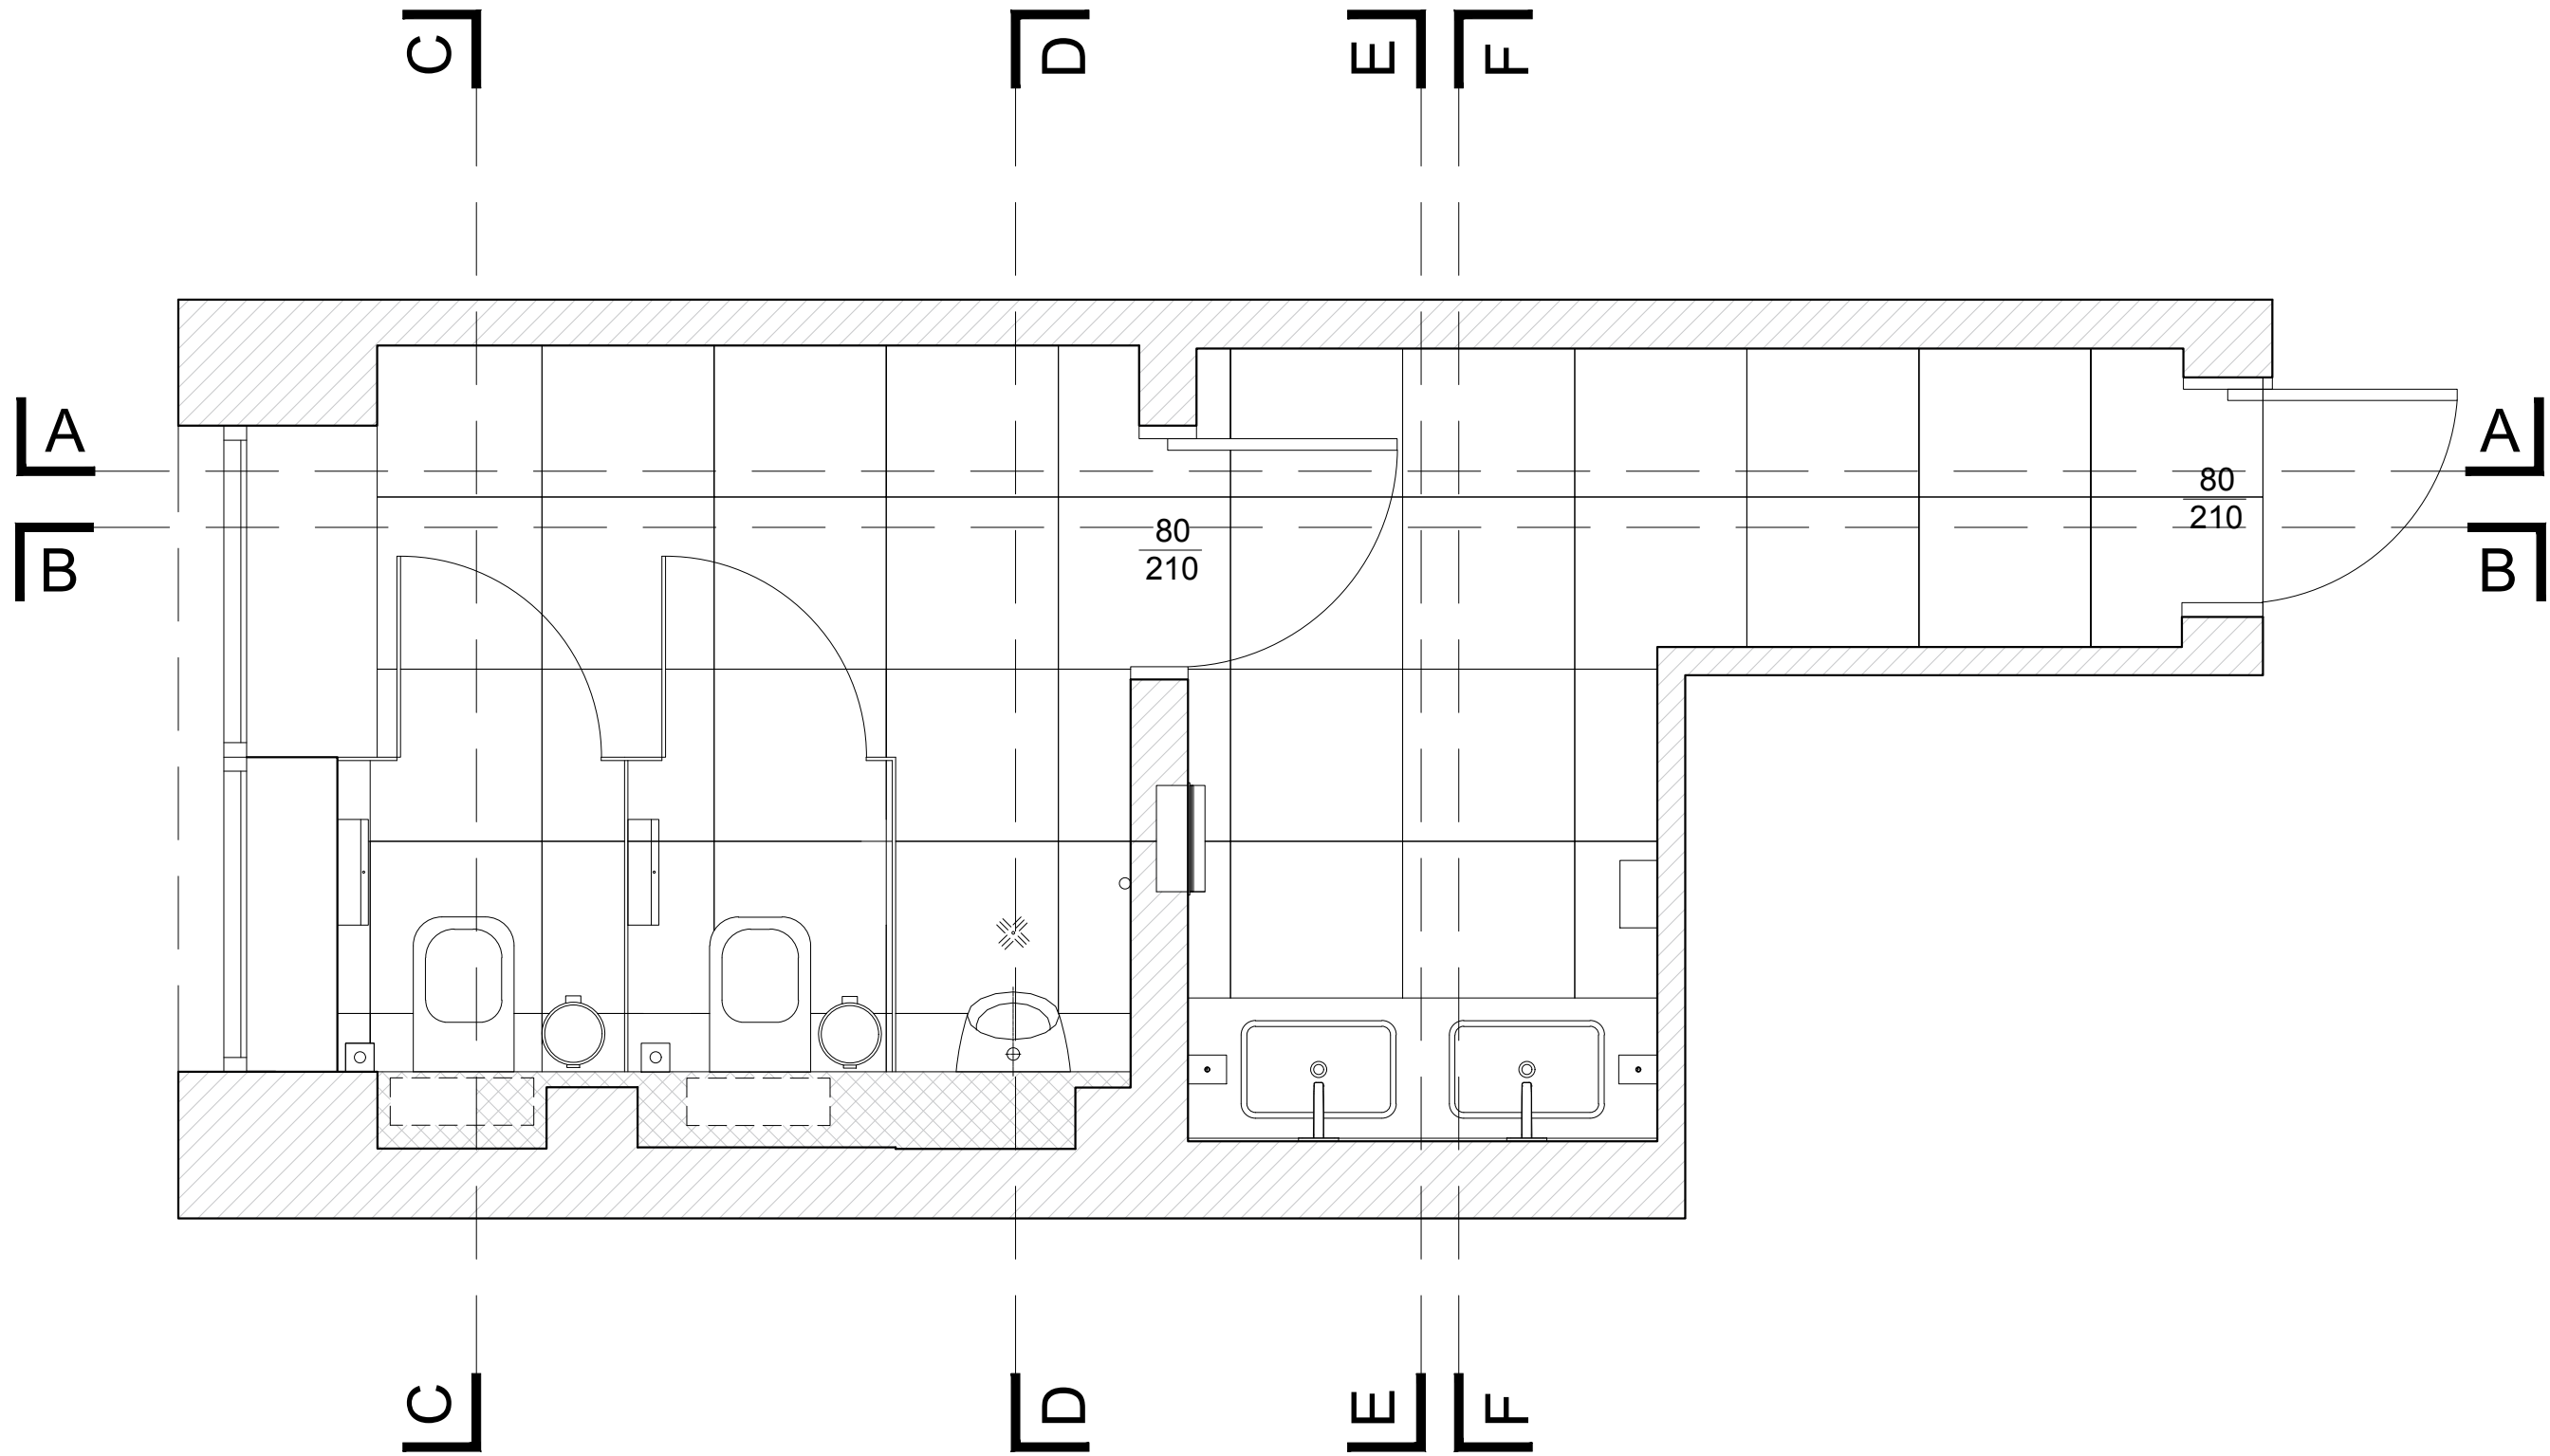

- UWAGI OGÓLNE:
1. PRZED PRZYSTĄPIENIEM DO PRAC WYMIARY SPRAWDZIĆ W NATURZE.
 2. W RAZIE JAKICHKOLWIEK WĄTPLIWOŚCI LUB NIEZGODNOŚCI SKONTAKTOWAĆ SIĘ Z ARCHITEKTEM.
 3. RYSUNKI ROZPATRYWAĆ UWZGLĘDNIAJĄC CAŁOŚĆ DOKUMENTACJI PROJEKTOWEJ ORAZ STAN ISTNIEJĄCY.
 4. KOLEJNOŚĆ PRAC SKOORDYNOWAĆ MIĘDZYBRANZOWO TAK, BY UMOŻLIWIĆ PRAWIDŁOWY MONTAŻ I WYKONANIE WSZYSTKICH ELEMENTÓW PROJEKTU.

PROJEKT WNĘTRZ MIESZKANIA

INWESTOR:
SZKOŁA W IZABELINIE


BRANŻA: FAZA:
A PROJEKT TECHNICZNY

TREŚĆ RYSUNKU:
RZUT TOALETY MĘSKIEJ - PARTER



PROJEKTANT:
mgr inż arch. Natalia Starzyk-Sieradzka
inż arch. Katarzyna Twarowska

OPRACOWANIE:
mgr inż arch. Natalia Starzyk-Sieradzka
inż arch. Katarzyna Twarowska
inż arch. Oksana Osyp

SKALA: DATA: NR RYSUNKU:
1:25 STYCZEŃ 2020 09

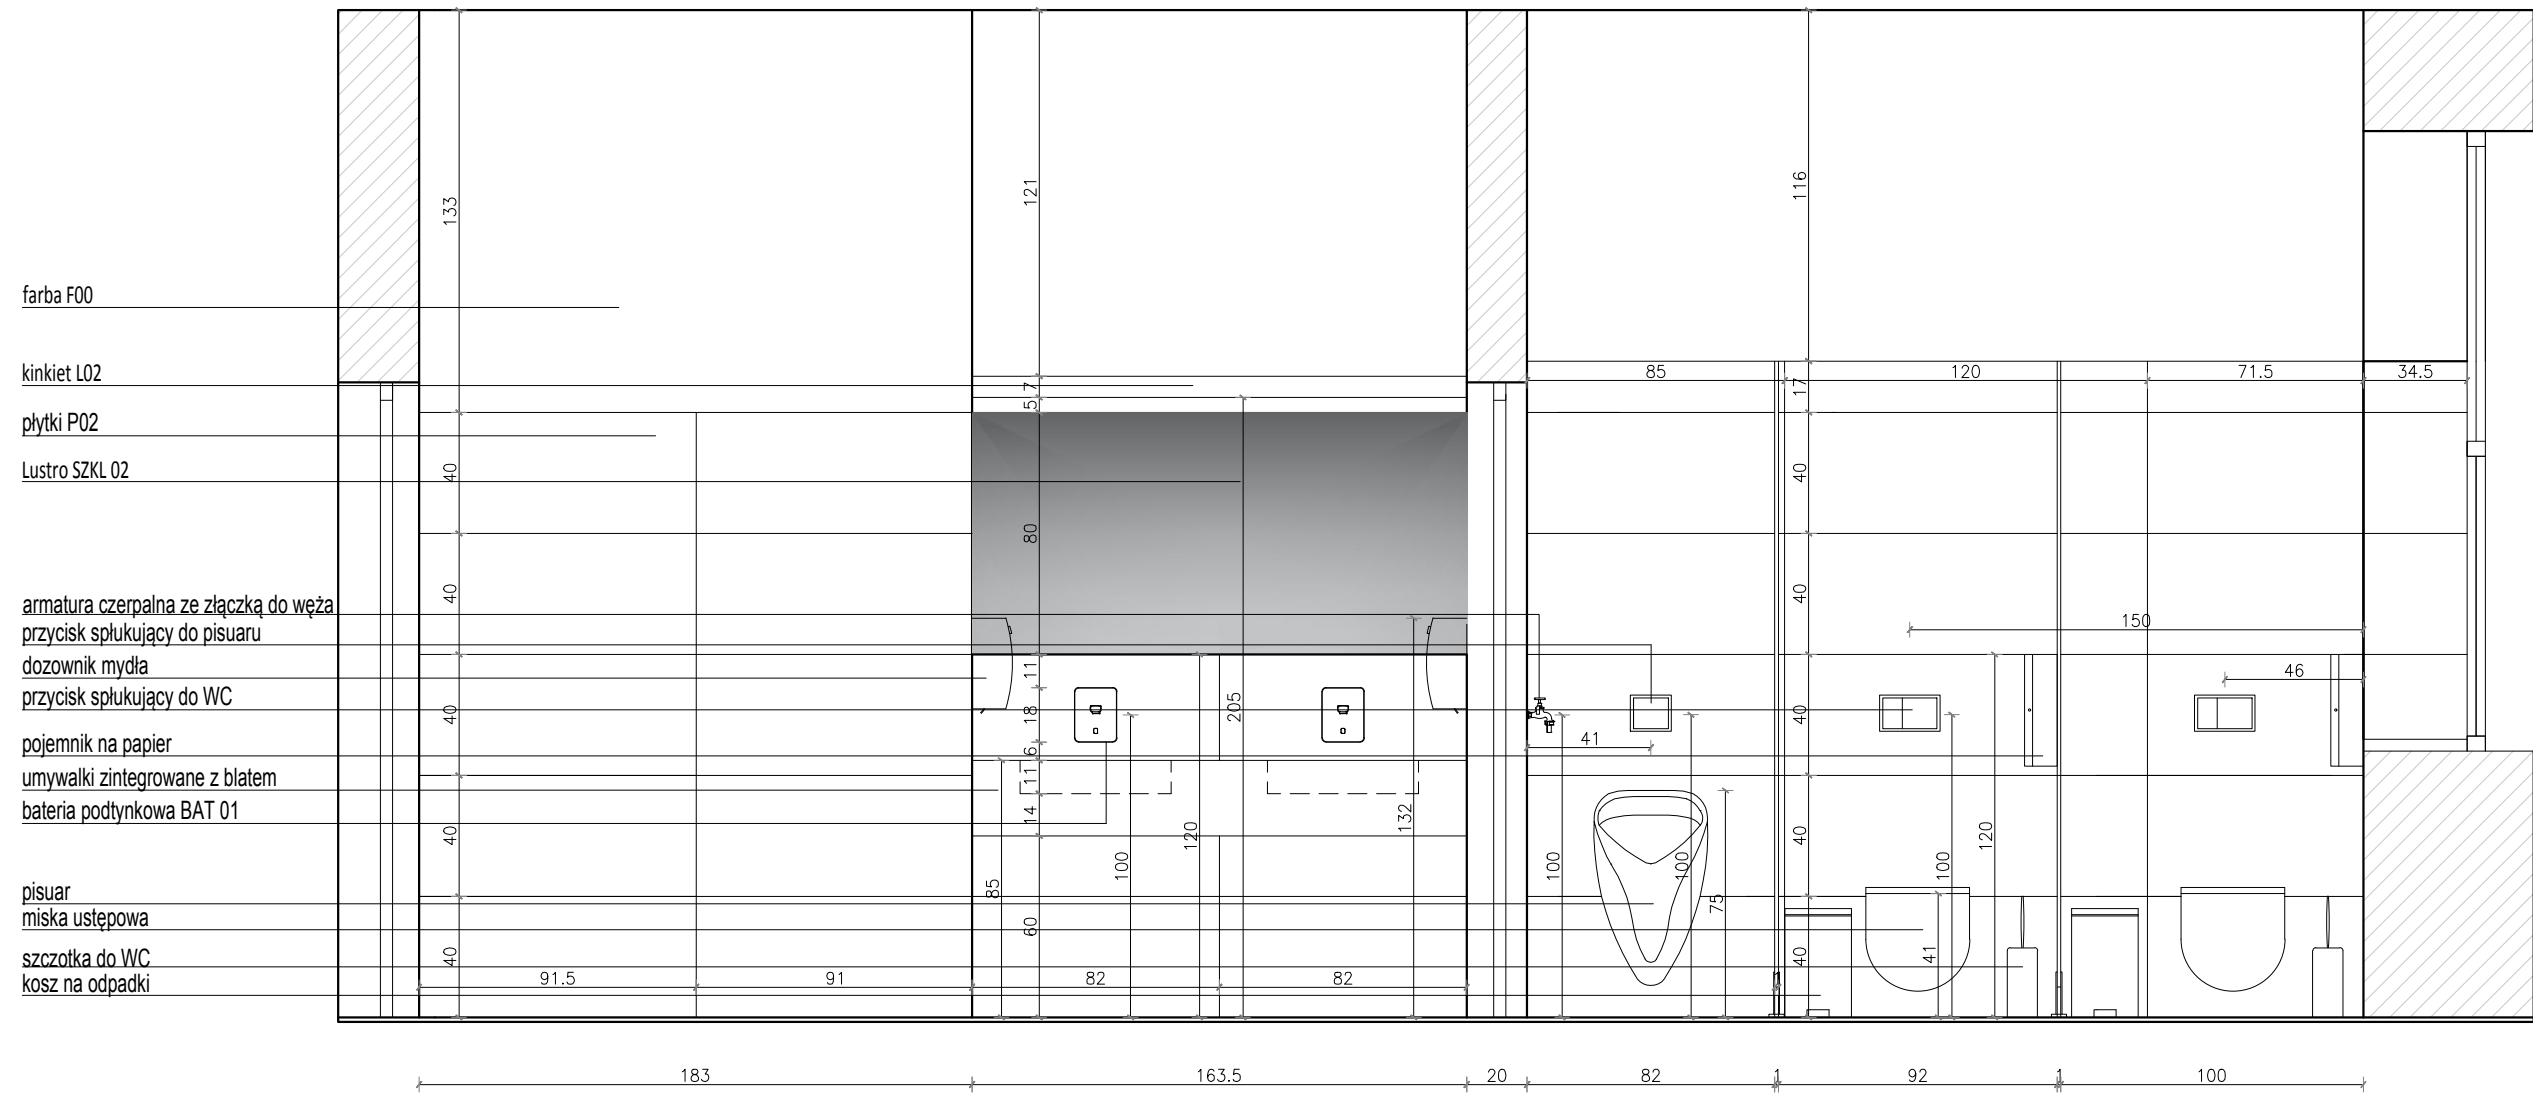

WIDOK A-A

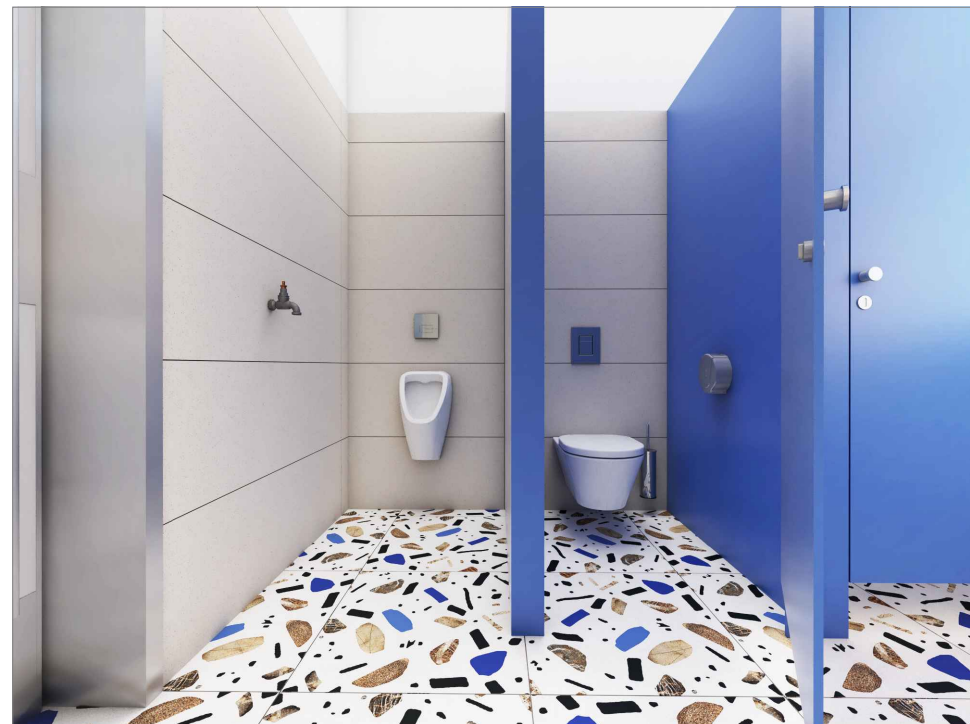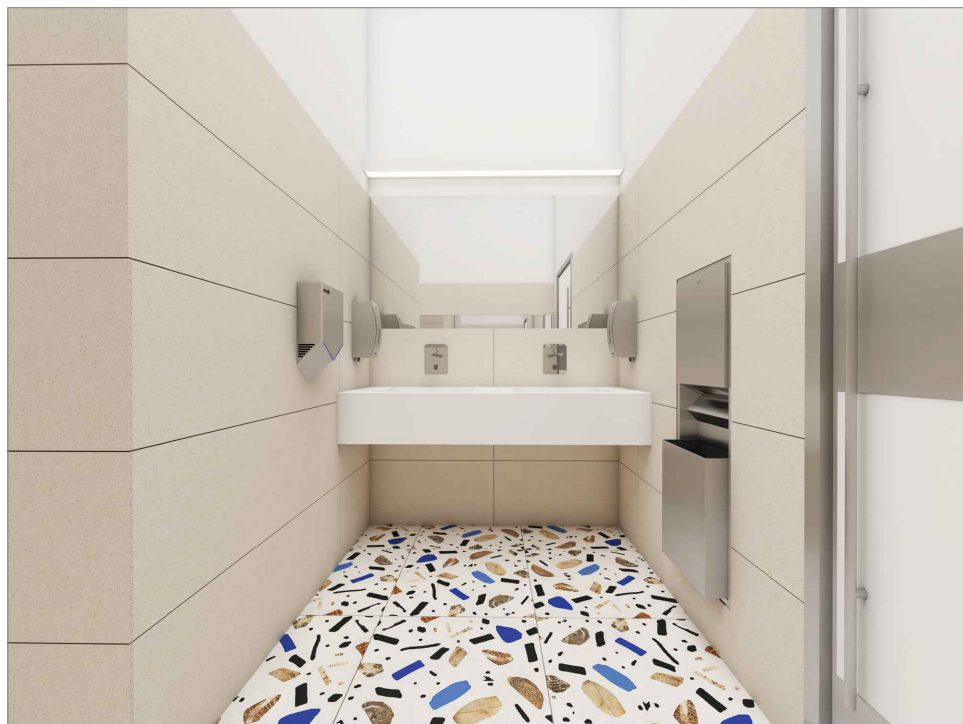

- UWAGI OGÓLNE:
1. PRZED PRZYSTĄPIENIEM DO PRAC WYMIARY SPRAWDZIĆ W NATURZE.
 2. W RAZIE JAKICHKOLWIEK WĄTPLIWOŚCI LUB NIEZGODNOŚCI SKONTAKTOWAĆ SIĘ Z ARCHITEKTEM.
 3. RYSUNKI ROZPATRYWAĆ UWZGLĘDNIAJĄC CAŁOŚĆ DOKUMENTACJI PROJEKTOWEJ ORAZ STAN ISTNIEJĄCY.
 4. KOLEJNOŚĆ PRAC SKOORDYNOWAĆ MIĘDZYBRANZOWO TAK, BY UMOŻLIWIĆ PRAWIDŁOWY MONTAŻ I WYKONANIE WSZYSTKICH ELEMENTÓW PROJEKTU.

PROJEKT WNĘTRZ MIESZKANIA

INWESTOR:
SZKOŁA W IZABELINIE

BRANŻA:
A

FAZA:
PROJEKT TECHNICZNY

TREŚĆ RYSUNKU:
WIDOK A-A TOALETY MĘSKIEJ - PARTER


PROJEKTANT:
mgr inż arch. Natalia Starzyk-Sieradzka
inż arch. Katarzyna Twarowska

OPRACOWANIE:
mgr inż arch. Natalia Starzyk-Sieradzka
inż arch. Katarzyna Twarowska
inż arch. Oksana Osyp



SKALA:
1:25

DATA:
STYCZEŃ 2020

NR RYSUNKU:
10

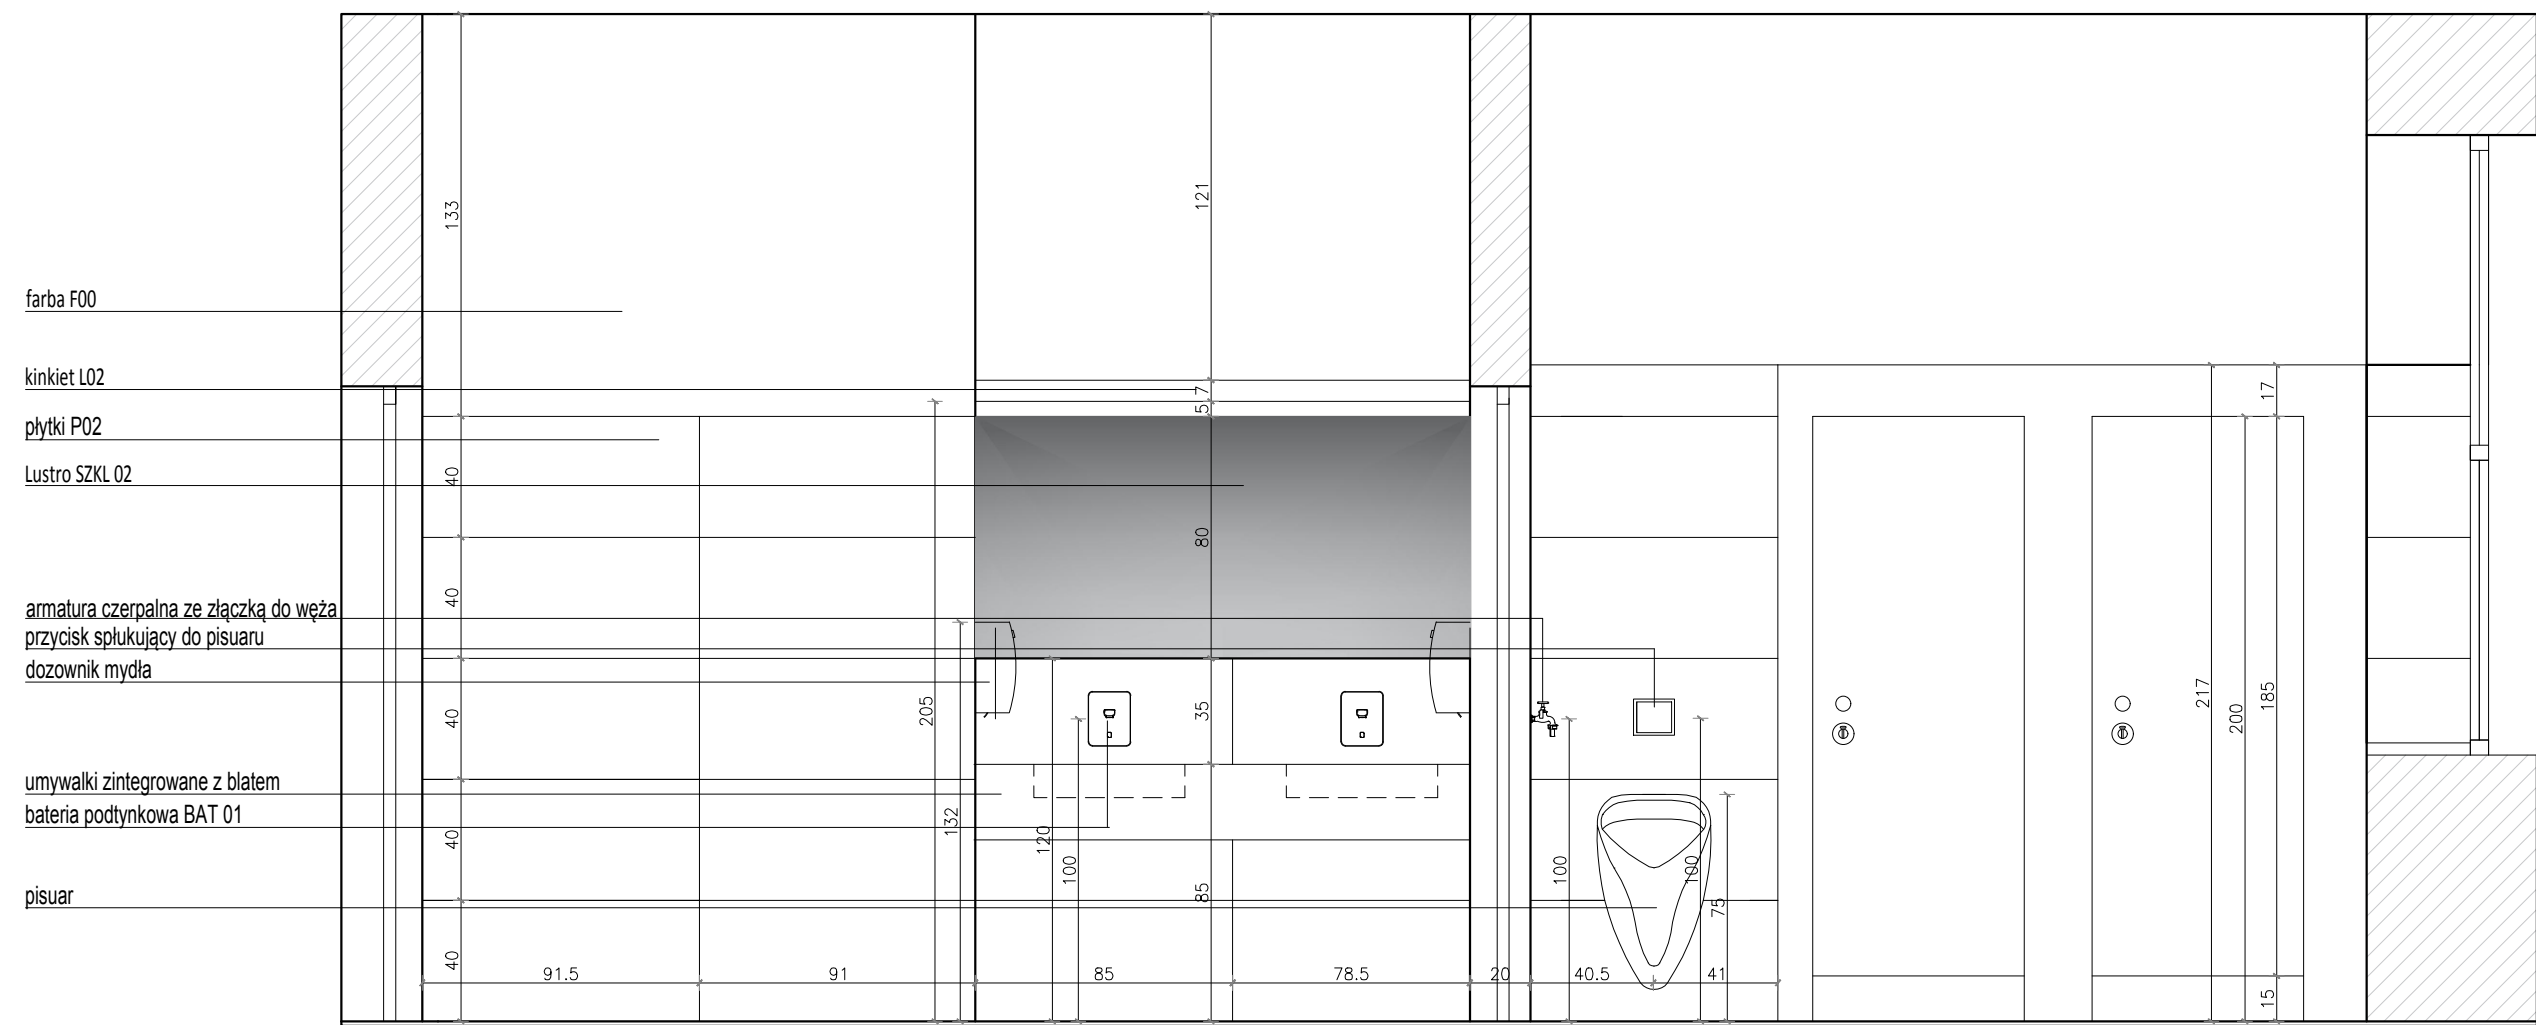

WIDOK A-A

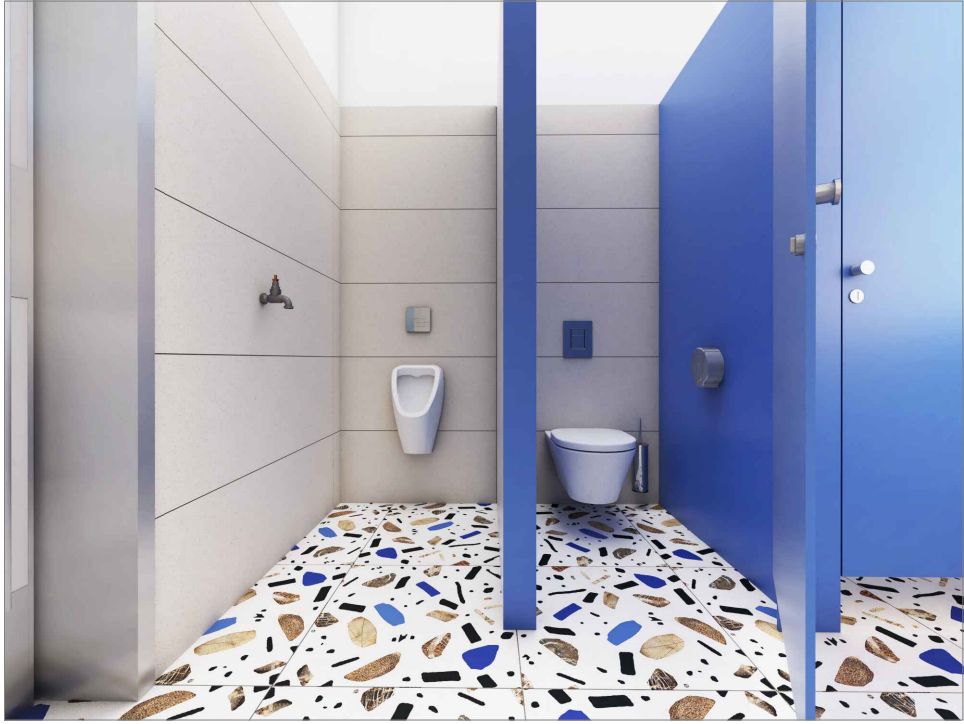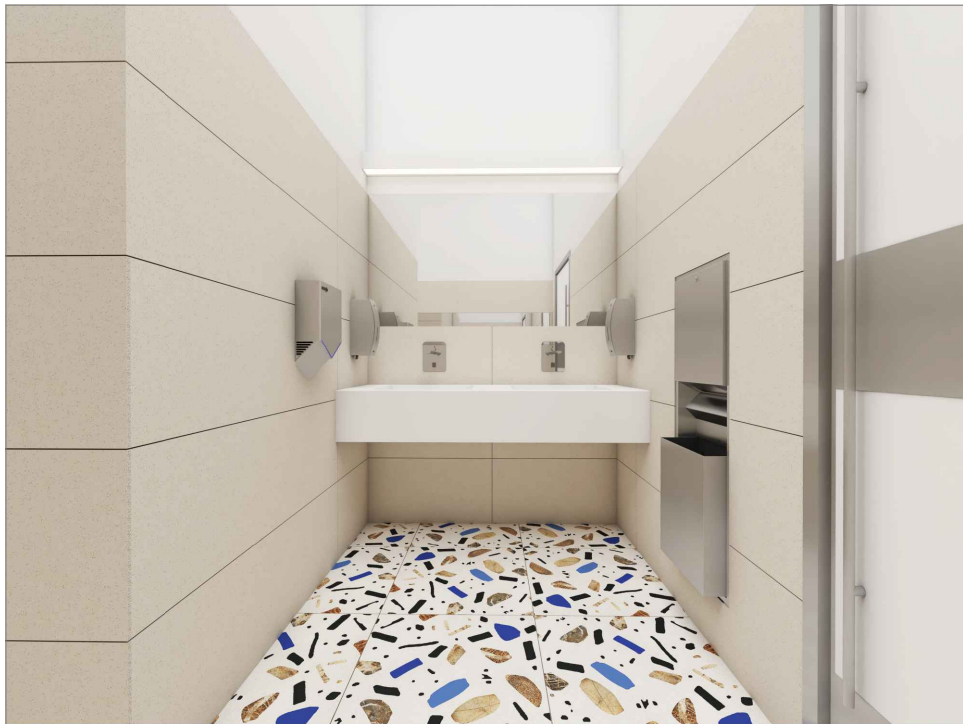

- UWAGI OGÓLNE:**
1. PRZED PRZYSTĄPIENIEM DO PRAC WYMIARY SPRAWDZIĆ W NATURZE.
 2. W RAZIE JAKICHKOLWIEK WĄTPLIWOŚCI LUB NIEZGODNOŚCI SKONTAKTOWAĆ SIĘ Z ARCHITEKTEM.
 3. RYSUNKI ROZPATRYWAĆ UWZGLĘDNIAJĄC CAŁOŚĆ DOKUMENTACJI PROJEKTOWEJ ORAZ STAN ISTNIEJĄCY.
 4. KOLEJNOŚĆ PRAC SKOORDYNOWAĆ MIĘDZYBRANZOWO TAK, BY UMOŻLIWIĆ PRAWIDŁOWY MONTAŻ I WYKONANIE WSZYSTKICH ELEMENTÓW PROJEKTU.

PROJEKT WNĘTRZ MIESZKANIA

INWESTOR:
SZKOŁA W IZABELINIE


BRANŻA: A FAZA: PROJEKT TECHNICZNY

TREŚĆ RYSUNKU:
WIDOK A-A TOALETY MĘSKIEJ - PARTER

PROJEKTANT:
mgr inż arch. Natalia Starzyk-Sieradzka
inż arch. Katarzyna Twarowska

OPRACOWANIE:
mgr inż arch. Natalia Starzyk-Sieradzka
inż arch. Katarzyna Twarowska
inż arch. Oksana Osyp

SKALA: 1:25 DATA: STYCZEŃ 2020 NR RYSUNKU: 11

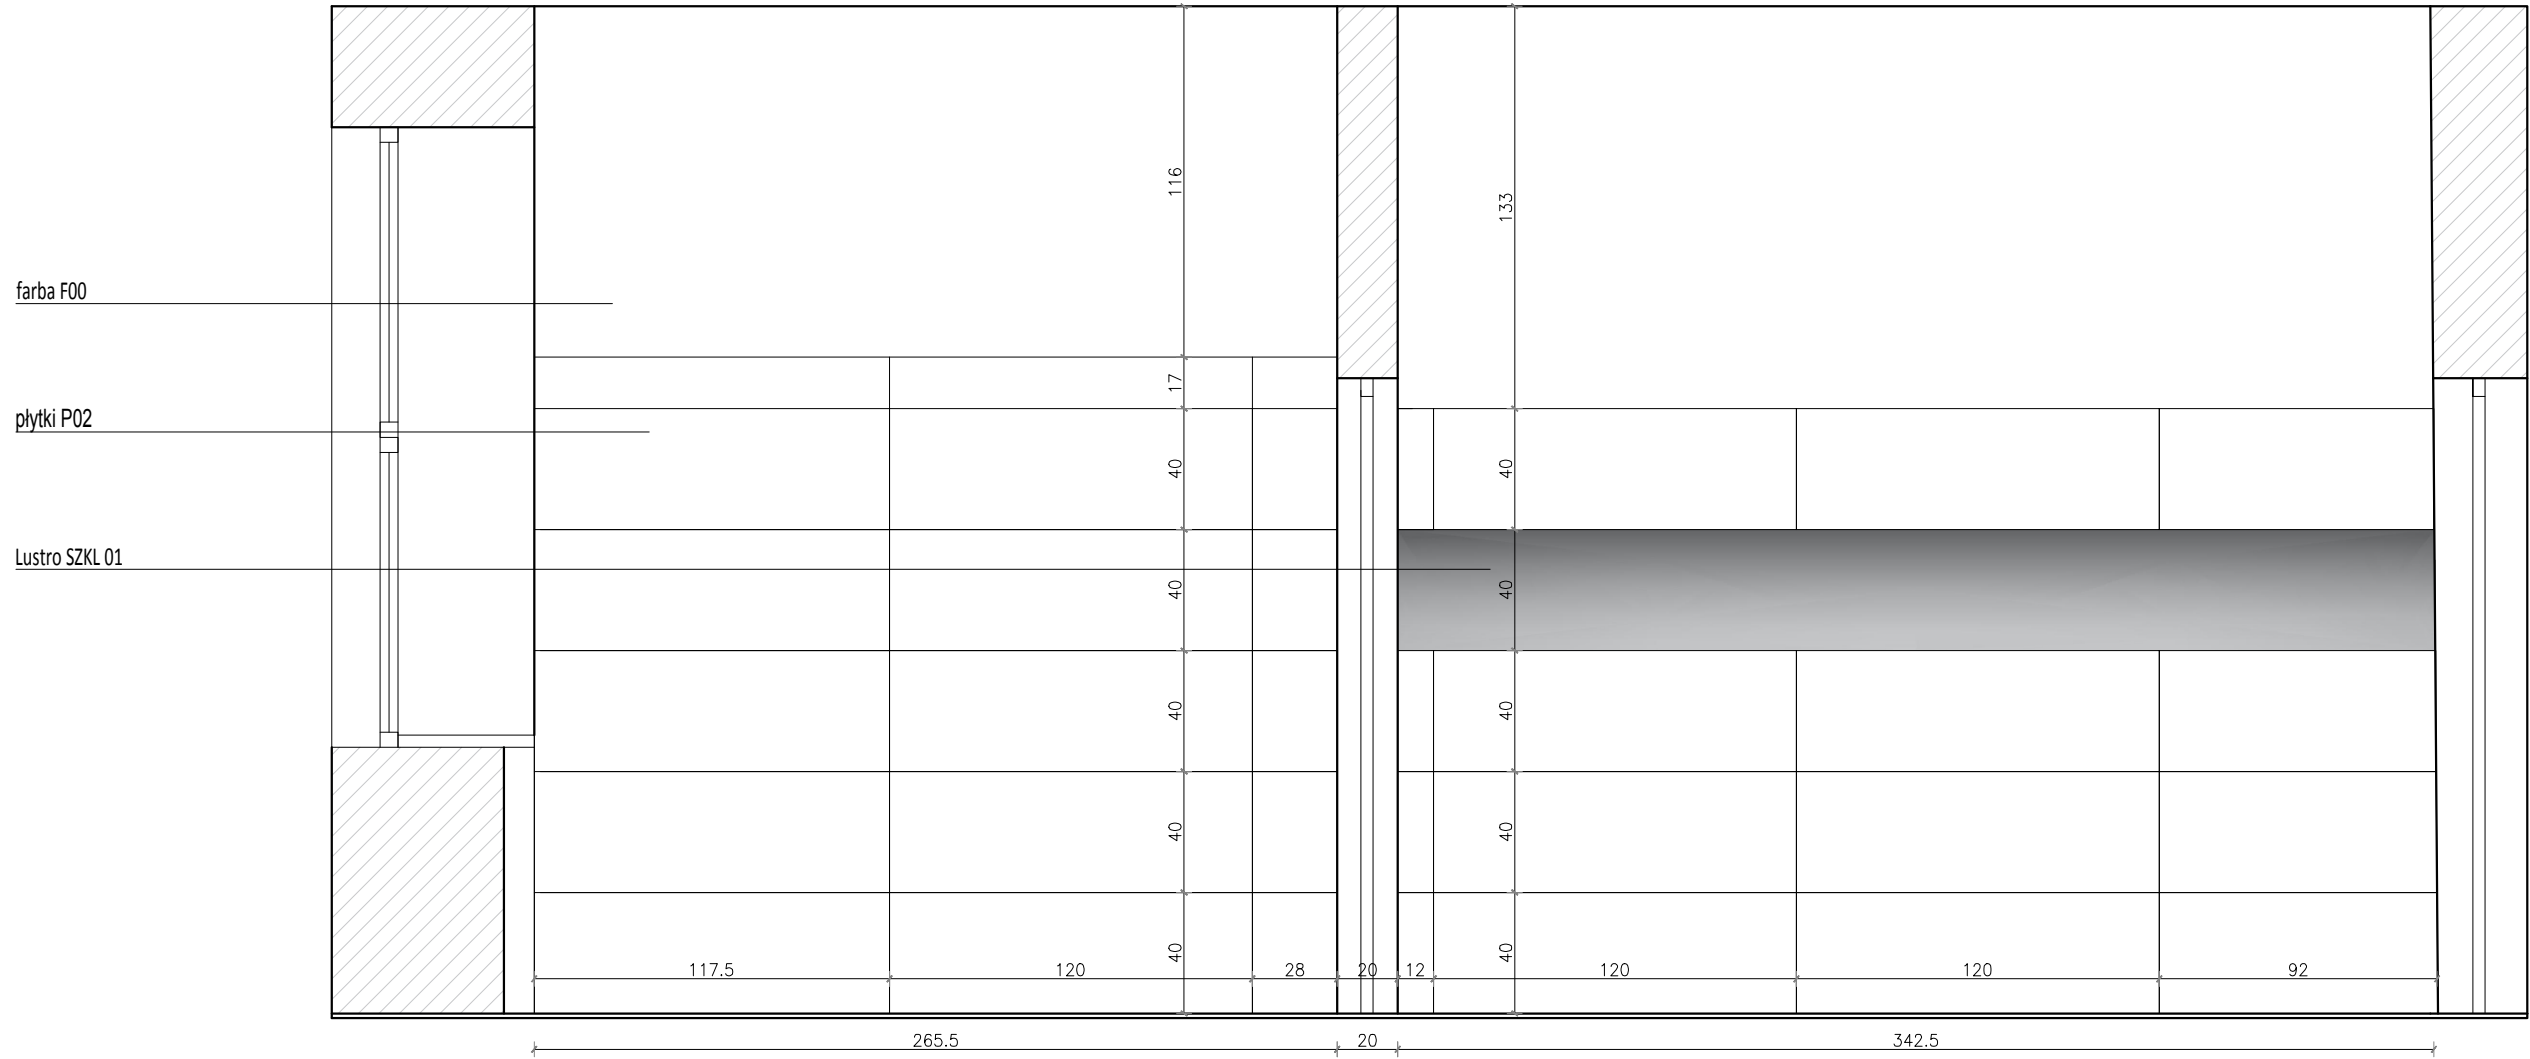

WIDOK B-B



- UWAGI OGÓLNE:**
1. PRZED PRZYSTĄPIENIEM DO PRAC WYMIARY SPRAWDZIĆ W NATURZE.
 2. W RAZIE JAKICHKOLWIEK WĄTPLIWOŚCI LUB NIEZGODNOŚCI SKONTAKTOWAĆ SIĘ Z ARCHITEKTEM.
 3. RYSUNKI ROZPATRYWAĆ UWZGLĘDNIAJĄC CAŁOŚĆ DOKUMENTACJI PROJEKTOWEJ ORAZ STAN ISTNIEJĄCY.
 4. KOLEJNOŚĆ PRAC SKOORDYNOWAĆ MIĘDZYBRANŻOWO TAK, BY UMOŻLIWIĆ PRAWIDŁOWY MONTAŻ I WYKONANIEWSZYSTKICH ELEMENTÓW PROJEKTU.

PROJEKT WNĘTRZ MIESZKANIA

INWESTOR:
SZKOŁA W IZABELINIE

BRANŻA:
A

FAZA:
PROJEKT TECHNICZNY

TREŚĆ RYSUNKU:
WIDOK B-B TOALETY MĘSKIEJ - PARTER


PROJEKTANT:
mgr inż arch. Natalia Starzyk-Sieradzka
inż arch. Katarzyna Twarowska

OPRACOWANIE:
mgr inż arch. Natalia Starzyk-Sieradzka
inż arch. Katarzyna Twarowska
inż arch. Oksana Osyp


SKALA:
1:25

DATA:
STYCZEŃ 2020

NR RYSUNKU:
12

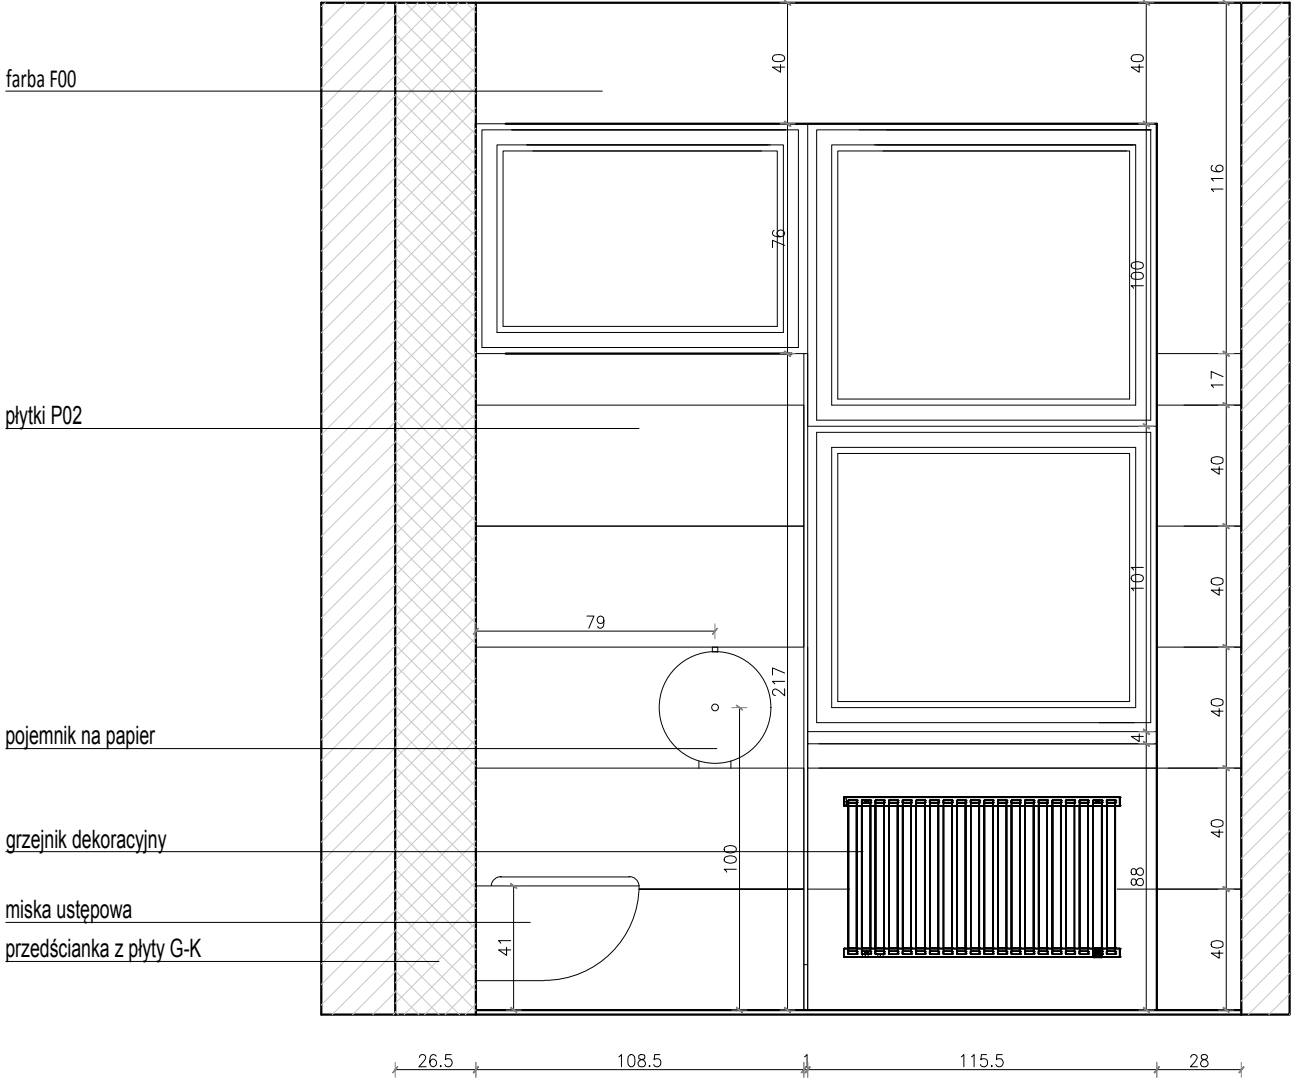

WIDOK C-C

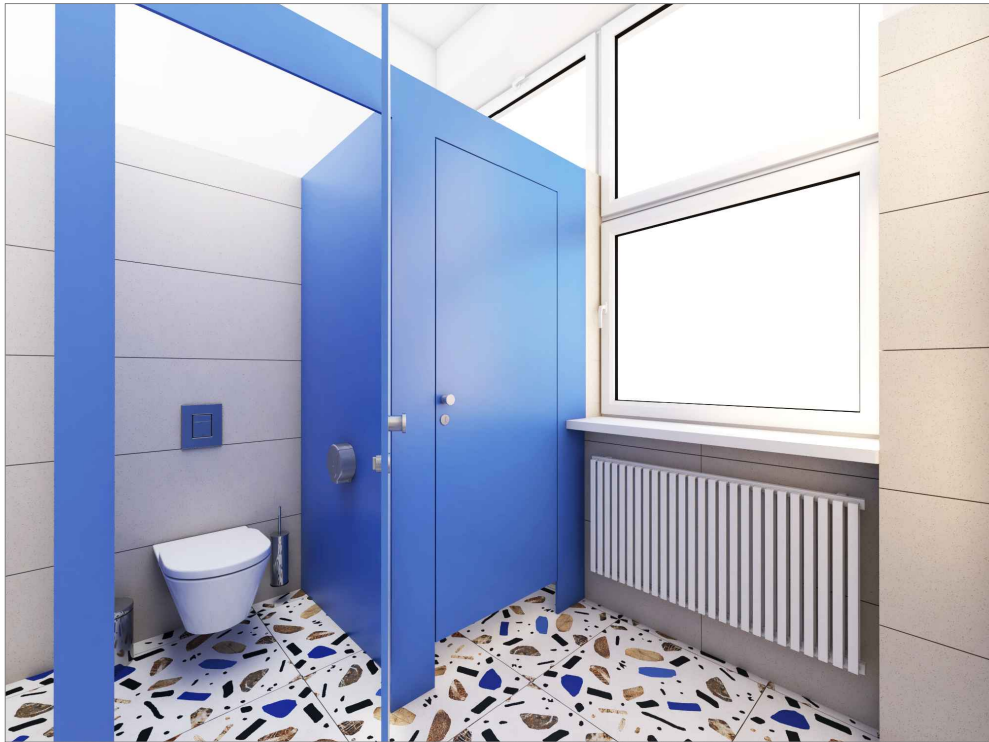

- UWAGI OGÓLNE:
1. PRZED PRZYSTĄPIENIEM DO PRAC WYMIARY SPRAWDZIĆ W NATURZE.
 2. W RAZIE JAKICHKOLWIEK WĄTPLIWOŚCI LUB NIEZGODNOŚCI SKONTAKTOWAĆ SIĘ Z ARCHITEKTEM.
 3. RYSUNKI ROZPATRYWAĆ UWZGLĘDNIAJĄC CAŁOŚĆ DOKUMENTACJI PROJEKTOWEJ ORAZ STAN ISTNIEJĄCY.
 4. KOLEJNOŚĆ PRAC SKOORDYNOWAĆ MIĘDZYBRANZOWO TAK, BY UMOŻLIWIĆ PRAWIDŁOWY MONTAŻ I WYKONANIEWSZYSTKICH ELEMENTÓW PROJEKTU.

PROJEKT WNĘTRZ MIESZKANIA

INWESTOR:
SZKOŁA W IZABELINIE

BRANŻA:
A

FAZA:
PROJEKT TECHNICZNY

TREŚĆ RYSUNKU:
WIDOK C-C TOALETY MĘSKIEJ - PARTER


PROJEKTANT:
mgr inż arch. Natalia Starzyk-Sieradzka
inż arch. Katarzyna Twarowska

OPRACOWANIE:
mgr inż arch. Natalia Starzyk-Sieradzka
inż arch. Katarzyna Twarowska
inż arch. Oksana Osyp


SKALA:
1:25

DATA:
STYCZEŃ 2020

NR RYSUNKU:
13

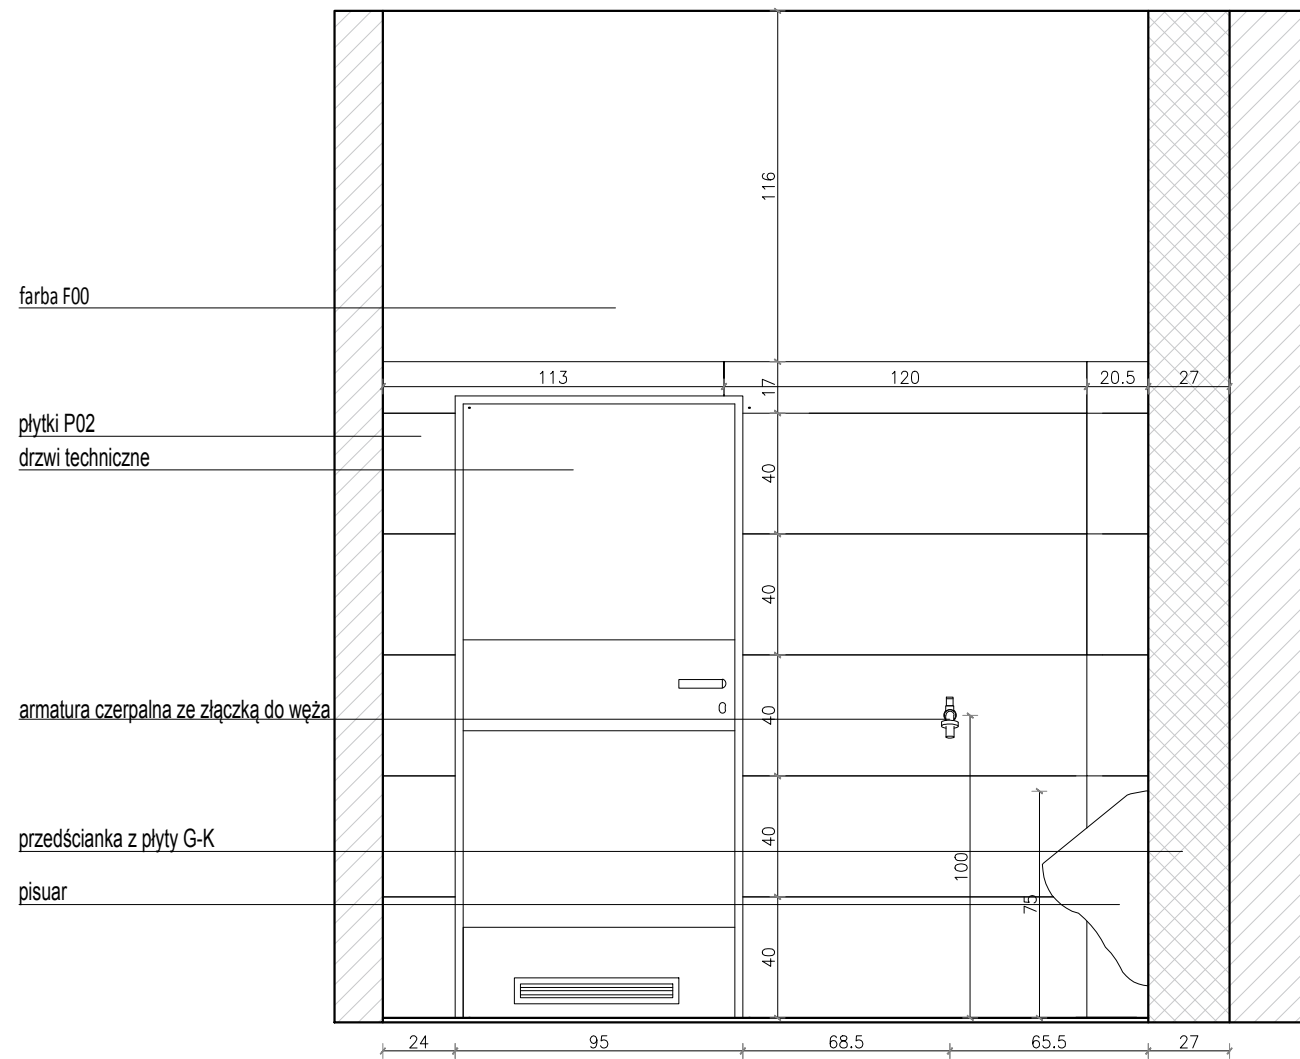

WIDOK D-D

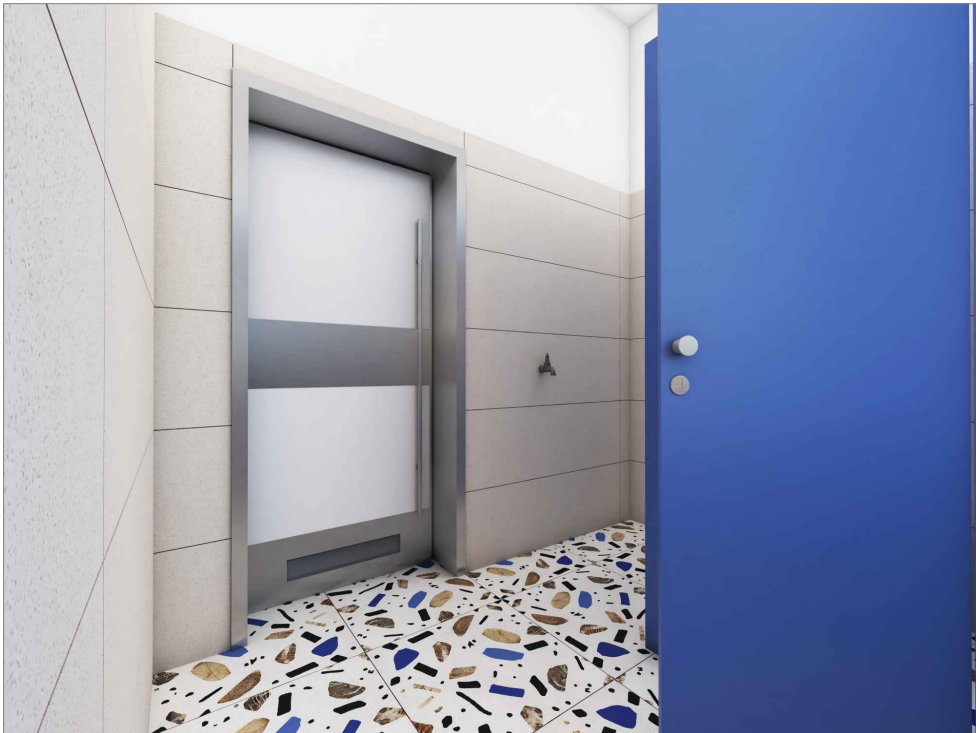

- UWAGI OGÓLNE:
1. PRZED PRZYSTĄPIENIEM DO PRAC WYMIARY SPRAWDZIĆ W NATURZE.
 2. W RAZIE JAKICHKOLWIEK WĄTPLIWOŚCI LUB NIEZGODNOŚCI SKONTAKTOWAĆ SIĘ Z ARCHITEKTEM.
 3. RYSUNKI ROZPATRYWAĆ UWZGLĘDNIAJĄC CAŁOŚĆ DOKUMENTACJI PROJEKTOWEJ ORAZ STAN ISTNIEJĄCY.
 4. KOLEJNOŚĆ PRAC SKOORDYNOWAĆ MIĘDZYBRANZOWO TAK, BY UMOŻLIWIĆ PRAWIDŁOWY MONTAŻ I WYKONANIE WSZYSTKICH ELEMENTÓW PROJEKTU.

PROJEKT WNĘTRZ MIESZKANIA

INWESTOR:
SZKOŁA W IZABELINIE

BRANŻA:
A

FAZA:
PROJEKT TECHNICZNY

TREŚĆ RYSUNKU:
WIDOK D-D TOALETY MĘSKIEJ - PARTER


PROJEKTANT:
mgr inż arch. Natalia Starzyk-Sieradzka
inż arch. Katarzyna Twarowska

OPRACOWANIE:
mgr inż arch. Natalia Starzyk-Sieradzka
inż arch. Katarzyna Twarowska
inż arch. Oksana Osyp

SKALA:
1:25

DATA:
STYCZEŃ 2020


NR RYSUNKU:
14

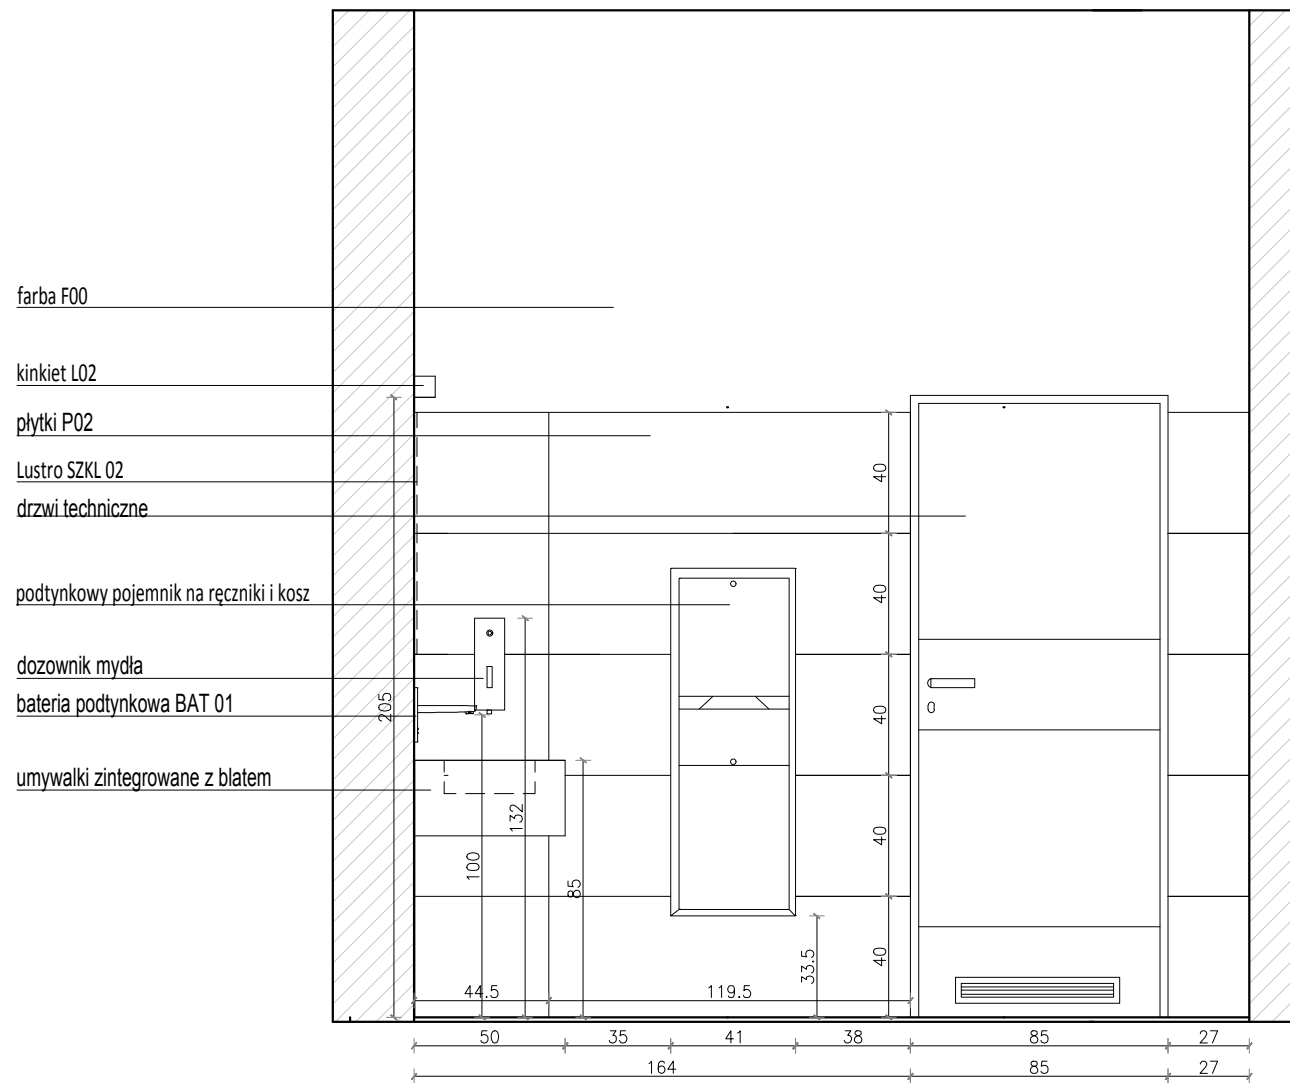

A modern bathroom interior featuring a large, light-colored tiled wall and a floor with a colorful, abstract pattern. A white sink is visible on the right, and a door is on the left.

1. PRZED PRZYSTĄPIENIEM DO PRAC WYMIARY
SPRAWDZIĆ W NATURZE.
2. W RAZIE JAKICHKOLWIEK WĄTPLIWOŚCI LUB
NEZGODNOŚCI SKONTAKTOWAĆ SIĘ Z ARCHITEKTEM.
3. RYSUNKI ROZPATRYWAĆ UWZGLĘDNIAJĄC CAŁOŚĆ
DOKUMENTACJI PROJEKTOWEJ ORAZ STAN
ISTNIEJĄCY.
4. KOLEJNOŚĆ PRAC SKOORDYNOWAĆ
MIEDZYBRANŻOWO TAK, BY UMOŻLIWIĆ PRAWIDŁOWY
MONTAŻ I WYKONANIE WSZYSTKICH ELEMENTÓW
PROJEKTU.

SKALA: 1:25	DATA: STYCZEŃ 2020	NR RYSUNKU: 15
----------------	-----------------------	-------------------

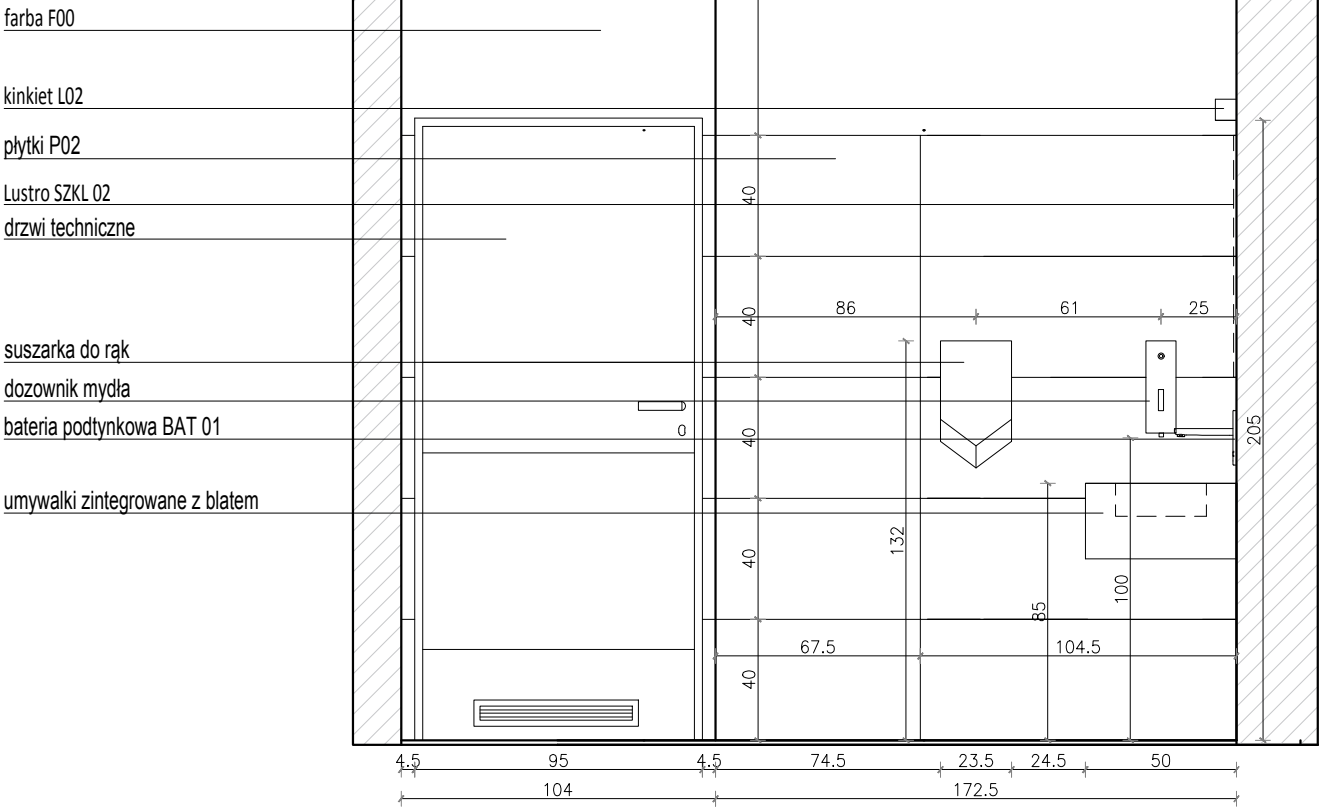

WIDOK F-F



UWAGI OGÓLNE:

1. PRZED PRZYSTĄPIENIEM DO PRAC WYMIARY
SPRAWDZIĆ W NATURZE.
2. W RAZIE JAKICHKOLWIEK WĄTPLIWOŚCI LUB
NIEZGODNOŚCI SKONTAKTOWAĆ SIĘ Z ARCHITEKTEM.
3. RYSUNKI ROZPATRYWAĆ UWZGLĘDNIAJĄC CAŁOŚĆ
DOKUMENTACJI PROJEKTOWEJ ORAZ STAN
ISTNIEJĄCY.
4. KOLEJNOŚĆ PRAC SKOORDYNOWAĆ
MIĘDZYBRANŻOWO TAK, BY UMOŻLIWIĆ PRAWIDŁOWY
MONTAŻ I WYKONANIE WSZYSTKICH ELEMENTÓW
PROJEKTU.

PROJEKT WNĘTRZ MIESZKANIA

INWESTOR:
SZKOŁA W IZABELINIE


BRANŻA: FAZA:
A PROJEKT TECHNICZNY

TREŚĆ RYSUNKU:
WIDOK F-F TOALETY MĘSKIEJ - PARTER

PROJEKTANT:
mgr inż arch. Natalia Starzyk-Sieradzka
inż arch. Katarzyna Twarowska

OPRACOWANIE:
mgr inż arch. Natalia Starzyk-Sieradzka
inż arch. Katarzyna Twarowska
inż arch. Oksana Osyp

SKALA: DATA: NR RYSUNKU:
1:25 STYCZEŃ 2020 16

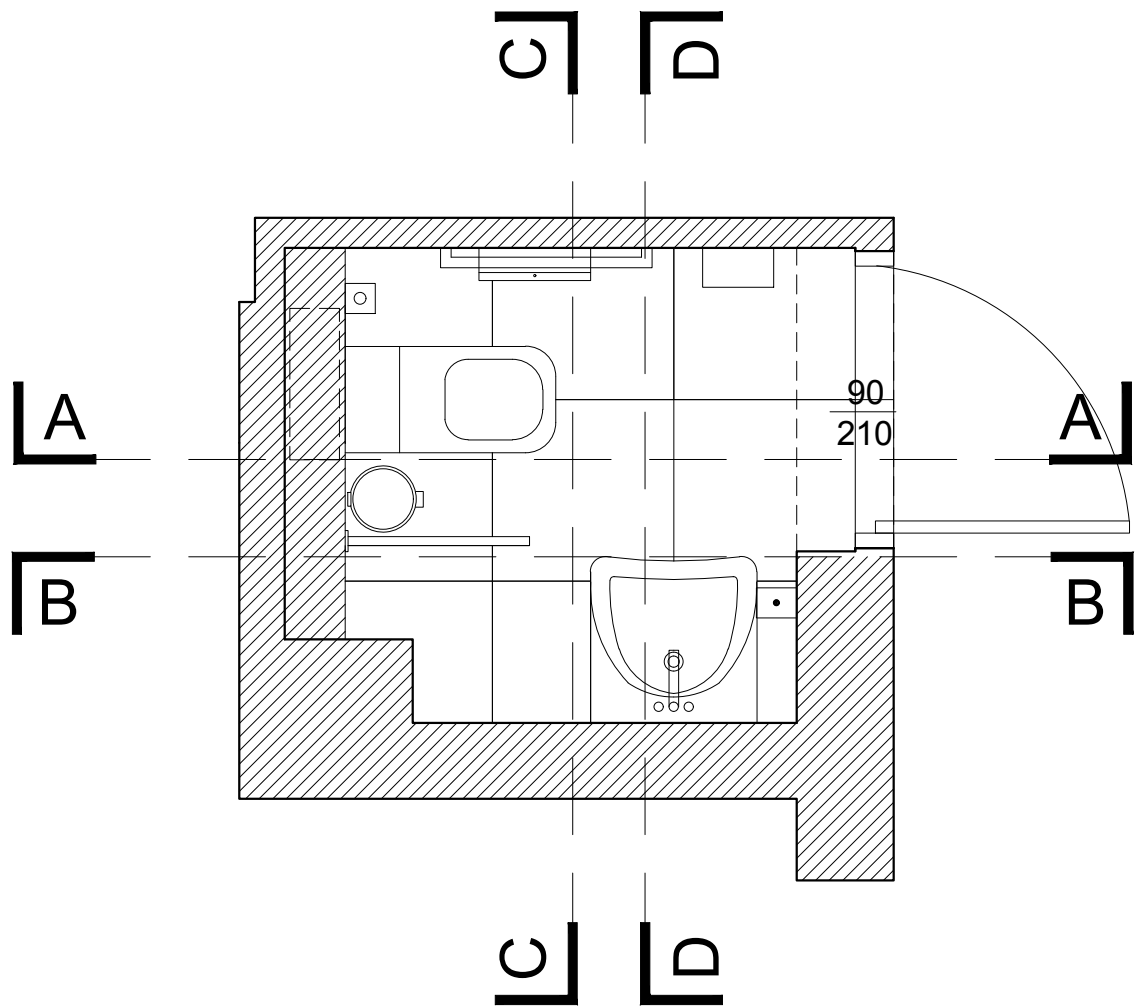

UWAGI OGÓLNE:

1. PRZED PRZYSTĄPIENIEM DO PRAC WYMIARY
SPRAWDZIĆ W NATURZE.
2. W RAZIE JAKICHKOLWIEK WĄTPLIWOŚCI LUB
NIEZGODNOŚCI SKONTAKTOWAĆ SIĘ Z ARCHITEKTEM.
3. RYSUNKI ROZPATRYWAĆ UWZGLĘDNIAJĄC CAŁOŚĆ
DOKUMENTACJI PROJEKTOWEJ ORAZ STAN
ISTNIEJĄCY.
4. KOLEJNOŚĆ PRAC SKOORDYNOWAĆ
MIĘDZYBRANŻOWO TAK, BY UMOŻLIWIĆ PRAWIDŁOWY
MONTAŻ I WYKONANIE WSZYSTKICH ELEMENTÓW
PROJEKTU.

PROJEKT WNĘTRZ MIESZKANIA

INWESTOR:
SZKOŁA W IZABELINIE


BRANŻA: FAZA:
A PROJEKT TECHNICZNY

TREŚĆ RYSUNKU:
RZUT TOALETY DLA NIEPEŁNOSPRAWNYCH - PARTER

PROJEKTANT:
mgr inż arch. Natalia Starzyk-Sieradzka
inż arch. Katarzyna Twarowska

OPRACOWANIE:
mgr inż arch. Natalia Starzyk-Sieradzka
inż arch. Katarzyna Twarowska
inż arch. Oksana Osyp

SKALA: DATA: NR RYSUNKU:
1:25 STYCZEŃ 2020 17

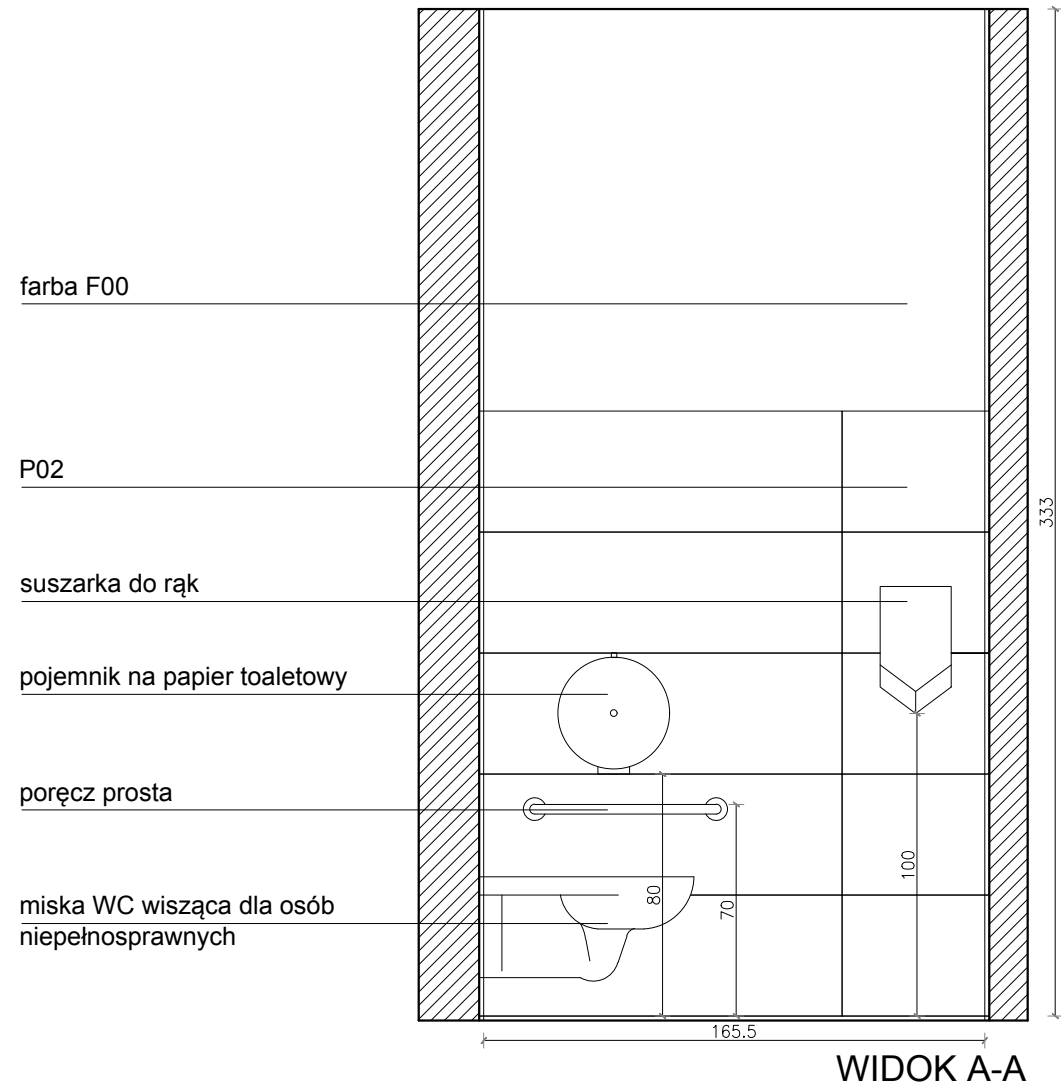

- UWAGI OGÓLNE:
1. PRZED PRZYSTĄPIENIEM DO PRAC WYMIARY SPRAWDZIĆ W NATURZE.
 2. W RAZIE JAKICHKOLWIEK WĄTPLIWOŚCI LUB NIEZGODNOŚCI SKONTAKTOWAĆ SIĘ Z ARCHITEKTEM.
 3. RYSUNKI ROZPATRYWAĆ UWZGLĘDNIAJĄC CAŁOŚĆ DOKUMENTACJI PROJEKTOWEJ ORAZ STAN ISTNIEJĄCY.
 4. KOLEJNOŚĆ PRAC SKOORDYNOWAĆ MIĘDZYBRANŻOWO TAK, BY UMOŻLIWIĆ PRAWIDŁOWY MONTAŻ I WYKONANIE WSZYSTKICH ELEMENTÓW PROJEKTU.

PROJEKT WNĘTRZ MIESZKANIA

INWESTOR:
SZKOŁA W IZABELINIE

BRANŻA:
A

FAZA:
PROJEKT TECHNICZNY

TREŚĆ RYSUNKU:
WIDOK A-A



PROJEKTANT:
mgr inż arch. Natalia Starzyk-Sieradzka
inż arch. Katarzyna Twarowska

OPRACOWANIE:
mgr inż arch. Natalia Starzyk-Sieradzka
inż arch. Katarzyna Twarowska
inż arch. Oksana Osyp

SKALA:
1:25

DATA:
STYCZEŃ 2020

NR RYSUNKU:
18

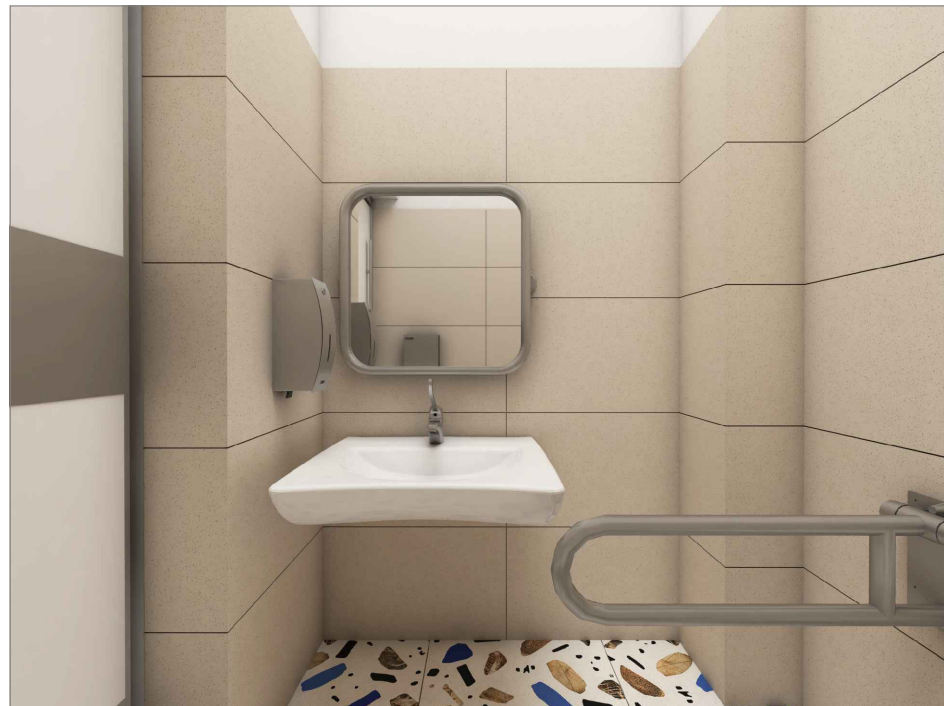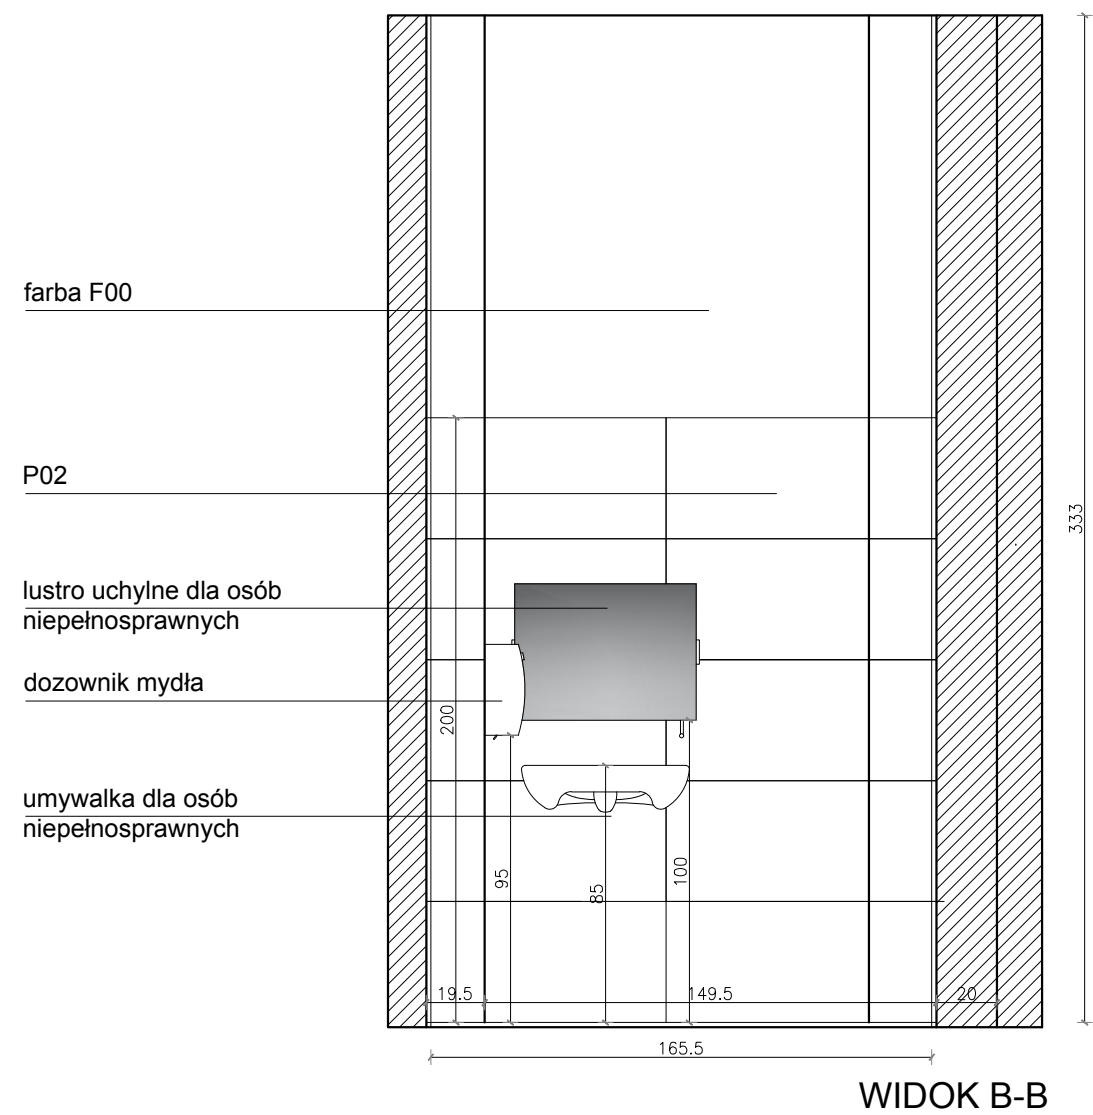

- UWAGI OGÓLNE:
1. PRZED PRZYSTĄPIENIEM DO PRAC WYMIARY SPRAWDZIĆ W NATURZE.
 2. W RAZIE JAKICHKOLWIEK WĄTPLIWOŚCI LUB NIEZGODNOŚCI SKONTAKTOWAĆ SIĘ Z ARCHITEKTEM.
 3. RYSUNKI ROZPATRYWAĆ UWZGLĘDNIĄC CAŁOŚĆ DOKUMENTACJI PROJEKTOWEJ ORAZ STAN ISTNIEJĄCY.
 4. KOLEJNOŚĆ PRAC SKOORDYNOWAĆ MIĘDZYBRANŻOWO TAK, BY UMOŻLIWIĆ PRAWIDŁOWY MONTAŻ I WYKONANIE WSZYSTKICH ELEMENTÓW PROJEKTU.

PROJEKT WNĘTRZ MIESZKANIA

INWESTOR:
SZKOŁA W IZABELINIE

BRANŻA:
A

FAZA:
PROJEKT TECHNICZNY

TREŚĆ RYSUNKU:
WIDOK B-B


PROJEKTANT:
mgr inż arch. Natalia Starzyk-Sieradzka
inż arch. Katarzyna Twarowska

OPRACOWANIE:
mgr inż arch. Natalia Starzyk-Sieradzka
inż arch. Katarzyna Twarowska
inż arch. Oksana Osyp

SKALA:
1:25

DATA:
STYCZEŃ 2020

NR RYSUNKU:
19

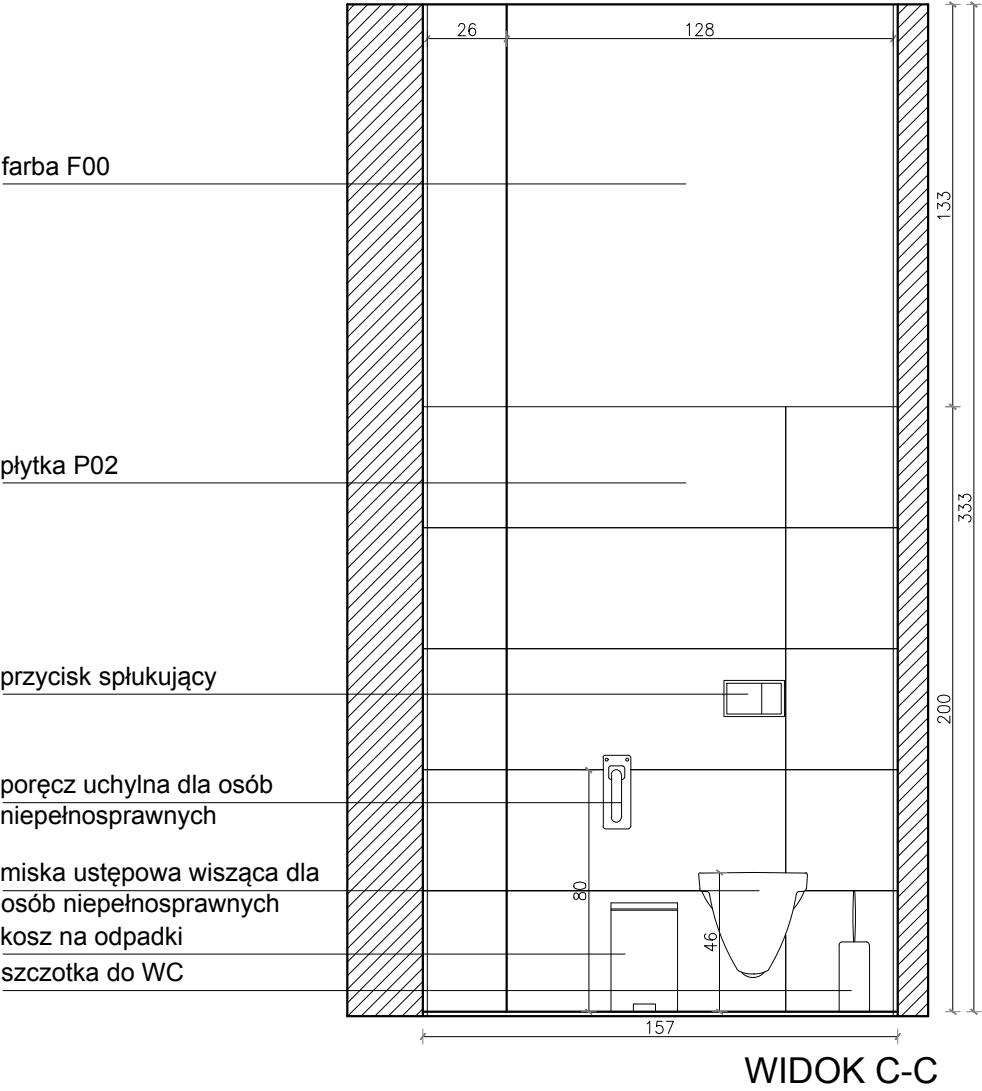

- UWAGI OGÓLNE:
1. PRZED PRZYSTĄPIENIEM DO PRAC WYMIARY SPRAWDZIĆ W NATURZE.
 2. W RAZIE JAKICHKOLWIEK WĄTPLIWOŚCI LUB NIEZGODNOŚCI SKONTAKTOWAĆ SIĘ Z ARCHITEKTEM.
 3. RYSUNKI ROZPATRYWAĆ UWZGLĘDNIĄC CAŁOŚĆ DOKUMENTACJI PROJEKTOWEJ ORAZ STAN ISTNIEJĄCY.
 4. KOLEJNOŚĆ PRAC SKOORDYNOWAĆ MIĘDZYBRANŻOWO TAK, BY UMOŻLIWIĆ PRAWIDŁOWY MONTAŻ I WYKONANIE WSZYSTKICH ELEMENTÓW PROJEKTU.

PROJEKT WNĘTRZ MIESZKANIA

INWESTOR:
SZKOŁA W IZABELINIE

BRANŻA:
A

FAZA:
PROJEKT TECHNICZNY

TREŚĆ RYSUNKU:
WIDOK C-C


PROJEKTANT:
mgr inż arch. Natalia Starzyk-Sieradzka
inż arch. Katarzyna Twarowska

OPRACOWANIE:
mgr inż arch. Natalia Starzyk-Sieradzka
inż arch. Katarzyna Twarowska
inż arch. Oksana Osyp

SKALA:
1:25

DATA:
STYCZEŃ 2020

NR RYSUNKU:
20

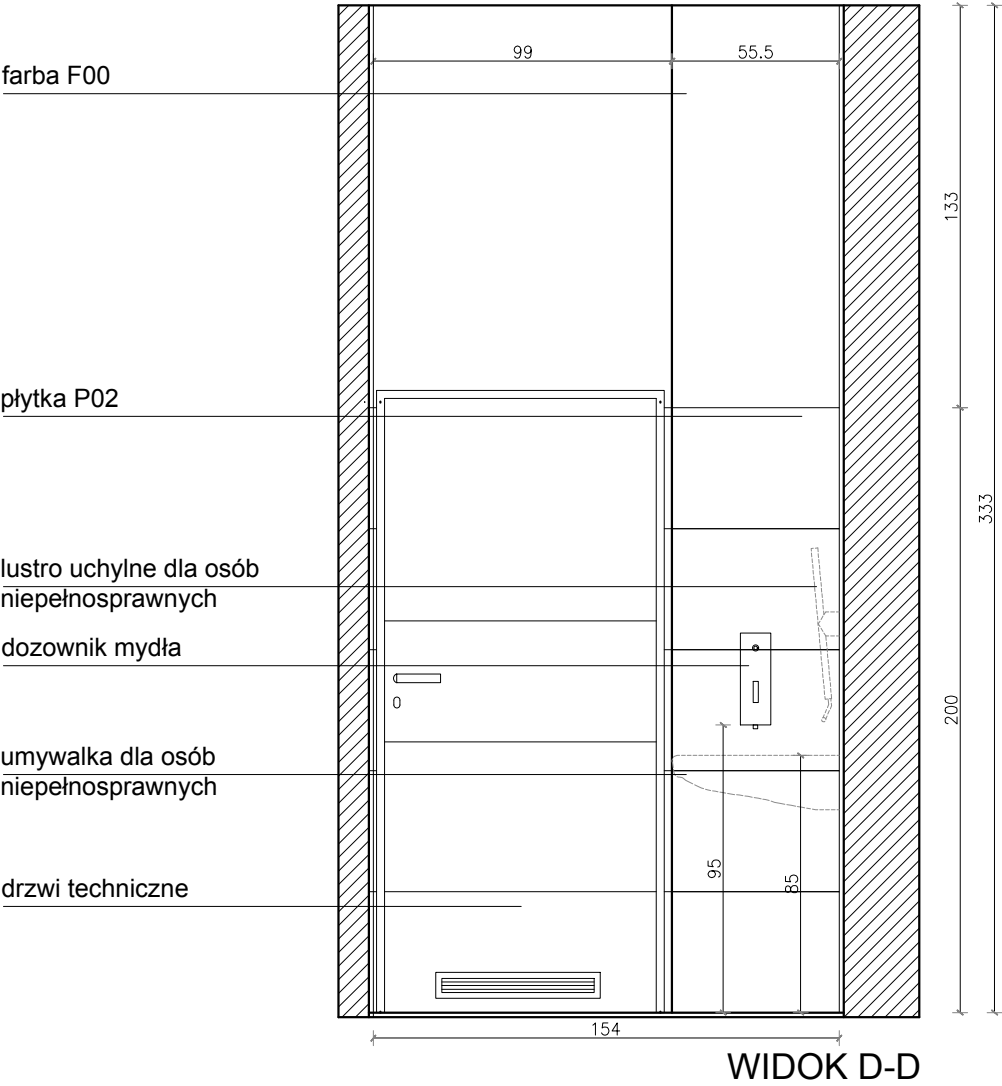

WIDOK D-D

- UWAGI OGÓLNE:
1. PRZED PRZYSTĄPIENIEM DO PRAC WYMIARY SPRAWDZIĆ W NATURZE.
 2. W RAZIE JAKICHKOLWIEK WĄTPLIWOŚCI LUB NIEZGODNOŚCI SKONTAKTOWAĆ SIĘ Z ARCHITEKTEM.
 3. RYSUNKI ROZPATRYWAĆ UWZGLĘDNIAJĄC CAŁOŚĆ DOKUMENTACJI PROJEKTOWEJ ORAZ STAN ISTNIEJĄCY.
 4. KOLEJNOŚĆ PRAC SKOORDYNOWAĆ MIĘDZYBRANŻOWO TAK, BY UMOŻLIWIĆ PRAWIDŁOWY MONTAŻ I WYKONANIE WSZYSTKICH ELEMENTÓW PROJEKTU.

PROJEKT WNĘTRZ MIESZKANIA

INWESTOR:
SZKOŁA W IZABELINIE

BRANŻA: **A** FAZA: PROJEKT TECHNICZNY

TREŚĆ RYSUNKU:
WIDOK D-D

PROJEKTANT:
mgr inż arch. Natalia Starzyk-Sieradzka
inż arch. Katarzyna Twarowska

OPRACOWANIE:
mgr inż arch. Natalia Starzyk-Sieradzka
inż arch. Katarzyna Twarowska
inż arch. Oksana Osyp

SKALA: 1:25 DATA: STYCZEŃ 2020 NR RYSUNKU: 21